

ЖК ОДН

СОКОЛЬНИКИ

**АЛЬБОМ
ПЛАНИРОВОЧНЫХ РЕШЕНИЙ**

Корпус 2.1

секции 1-2

10,6 га
общая площадь

3 га
внутренний парк


от 6 до 39
этажей

>67%
семейных квартир

от 3 м
высота потолков



КОД Сокольники — масштабный семейный квартал бизнес-класса в историческом районе Москвы, в 400 метрах от парка Сокольники.

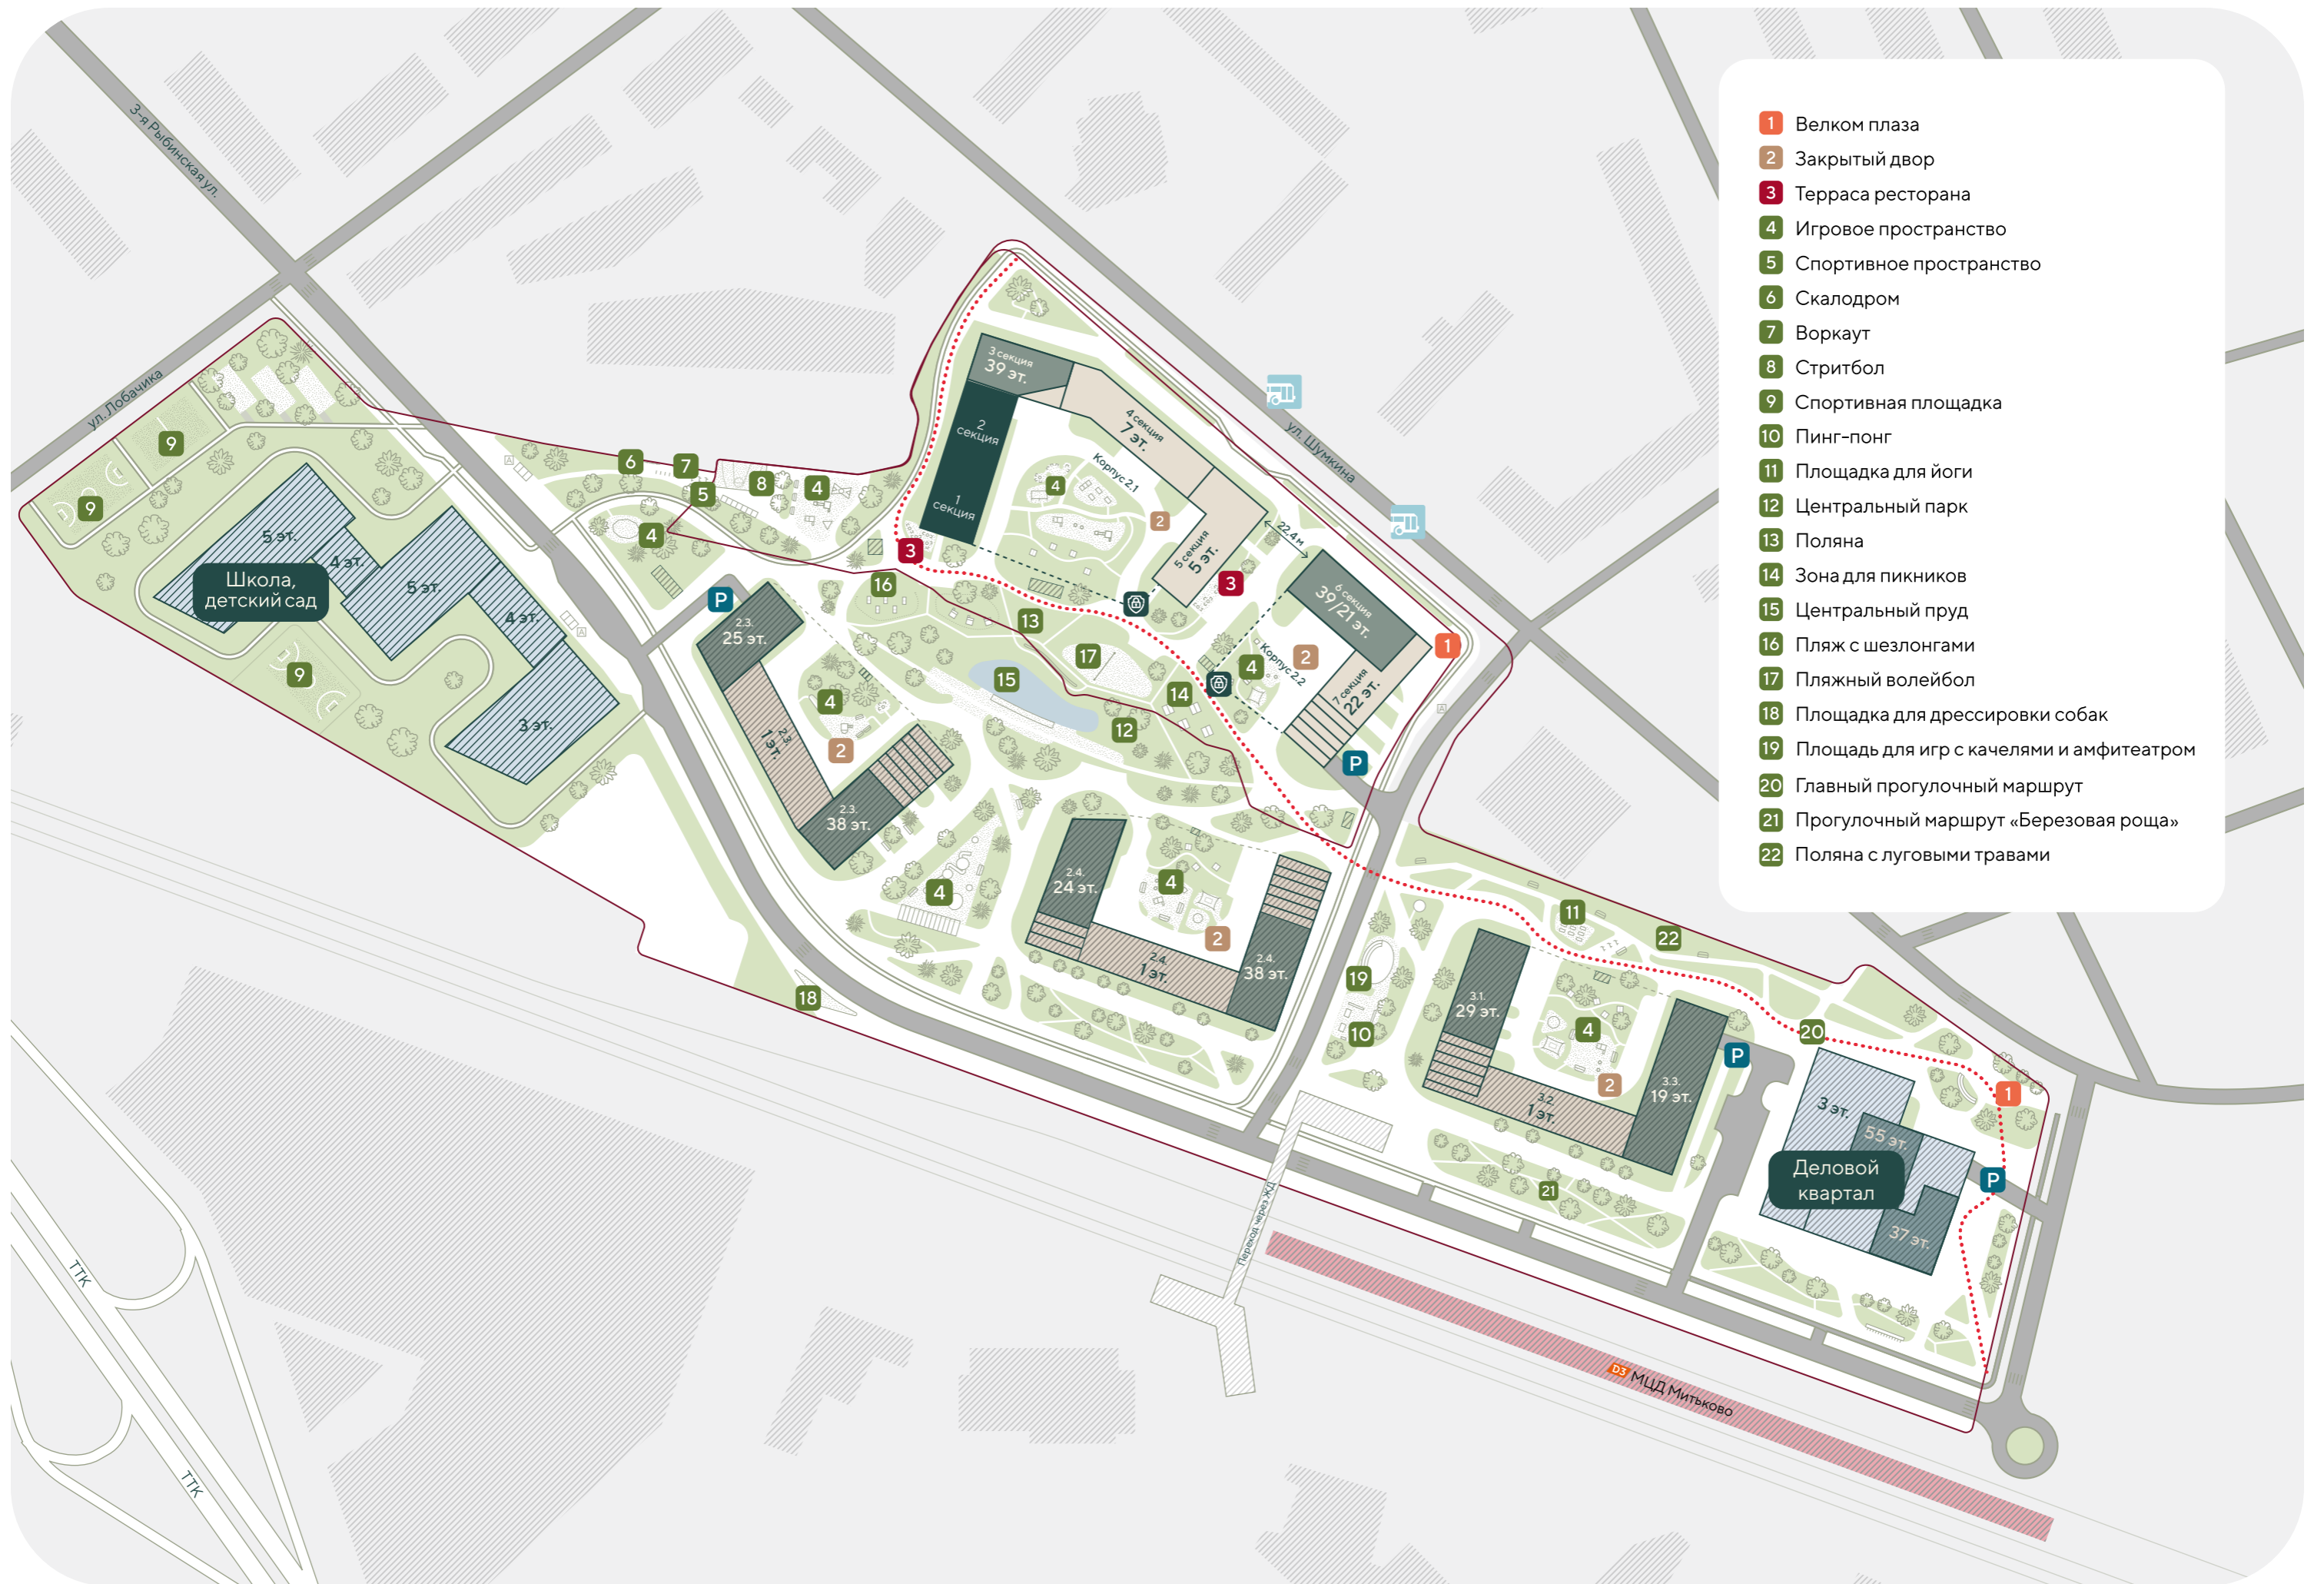




- 1 Велком плаза
- 2 Закрытый двор
- 3 Терраса ресторана
- 4 Игровое пространство
- 5 Спортивное пространство
- 6 Скалодром
- 7 Воркаут
- 8 Стритбол
- 9 Спортивная площадка
- 10 Пинг-понг
- 11 Площадка для йоги
- 12 Центральный парк
- 13 Поляна
- 14 Зона для пикников
- 15 Центральный пруд
- 16 пляж с шезлонгами
- 17 пляжный волейбол
- 18 Площадка для дрессировки собак
- 19 Площадь для игр с камнями и амфитеатром
- 20 Главный прогулочный маршрут
- 21 Прогулочный маршрут «Березовая роща»
- 22 Поляна с луговыми травами



1

секция

2 этаж

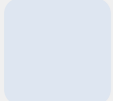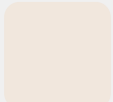

1 секция

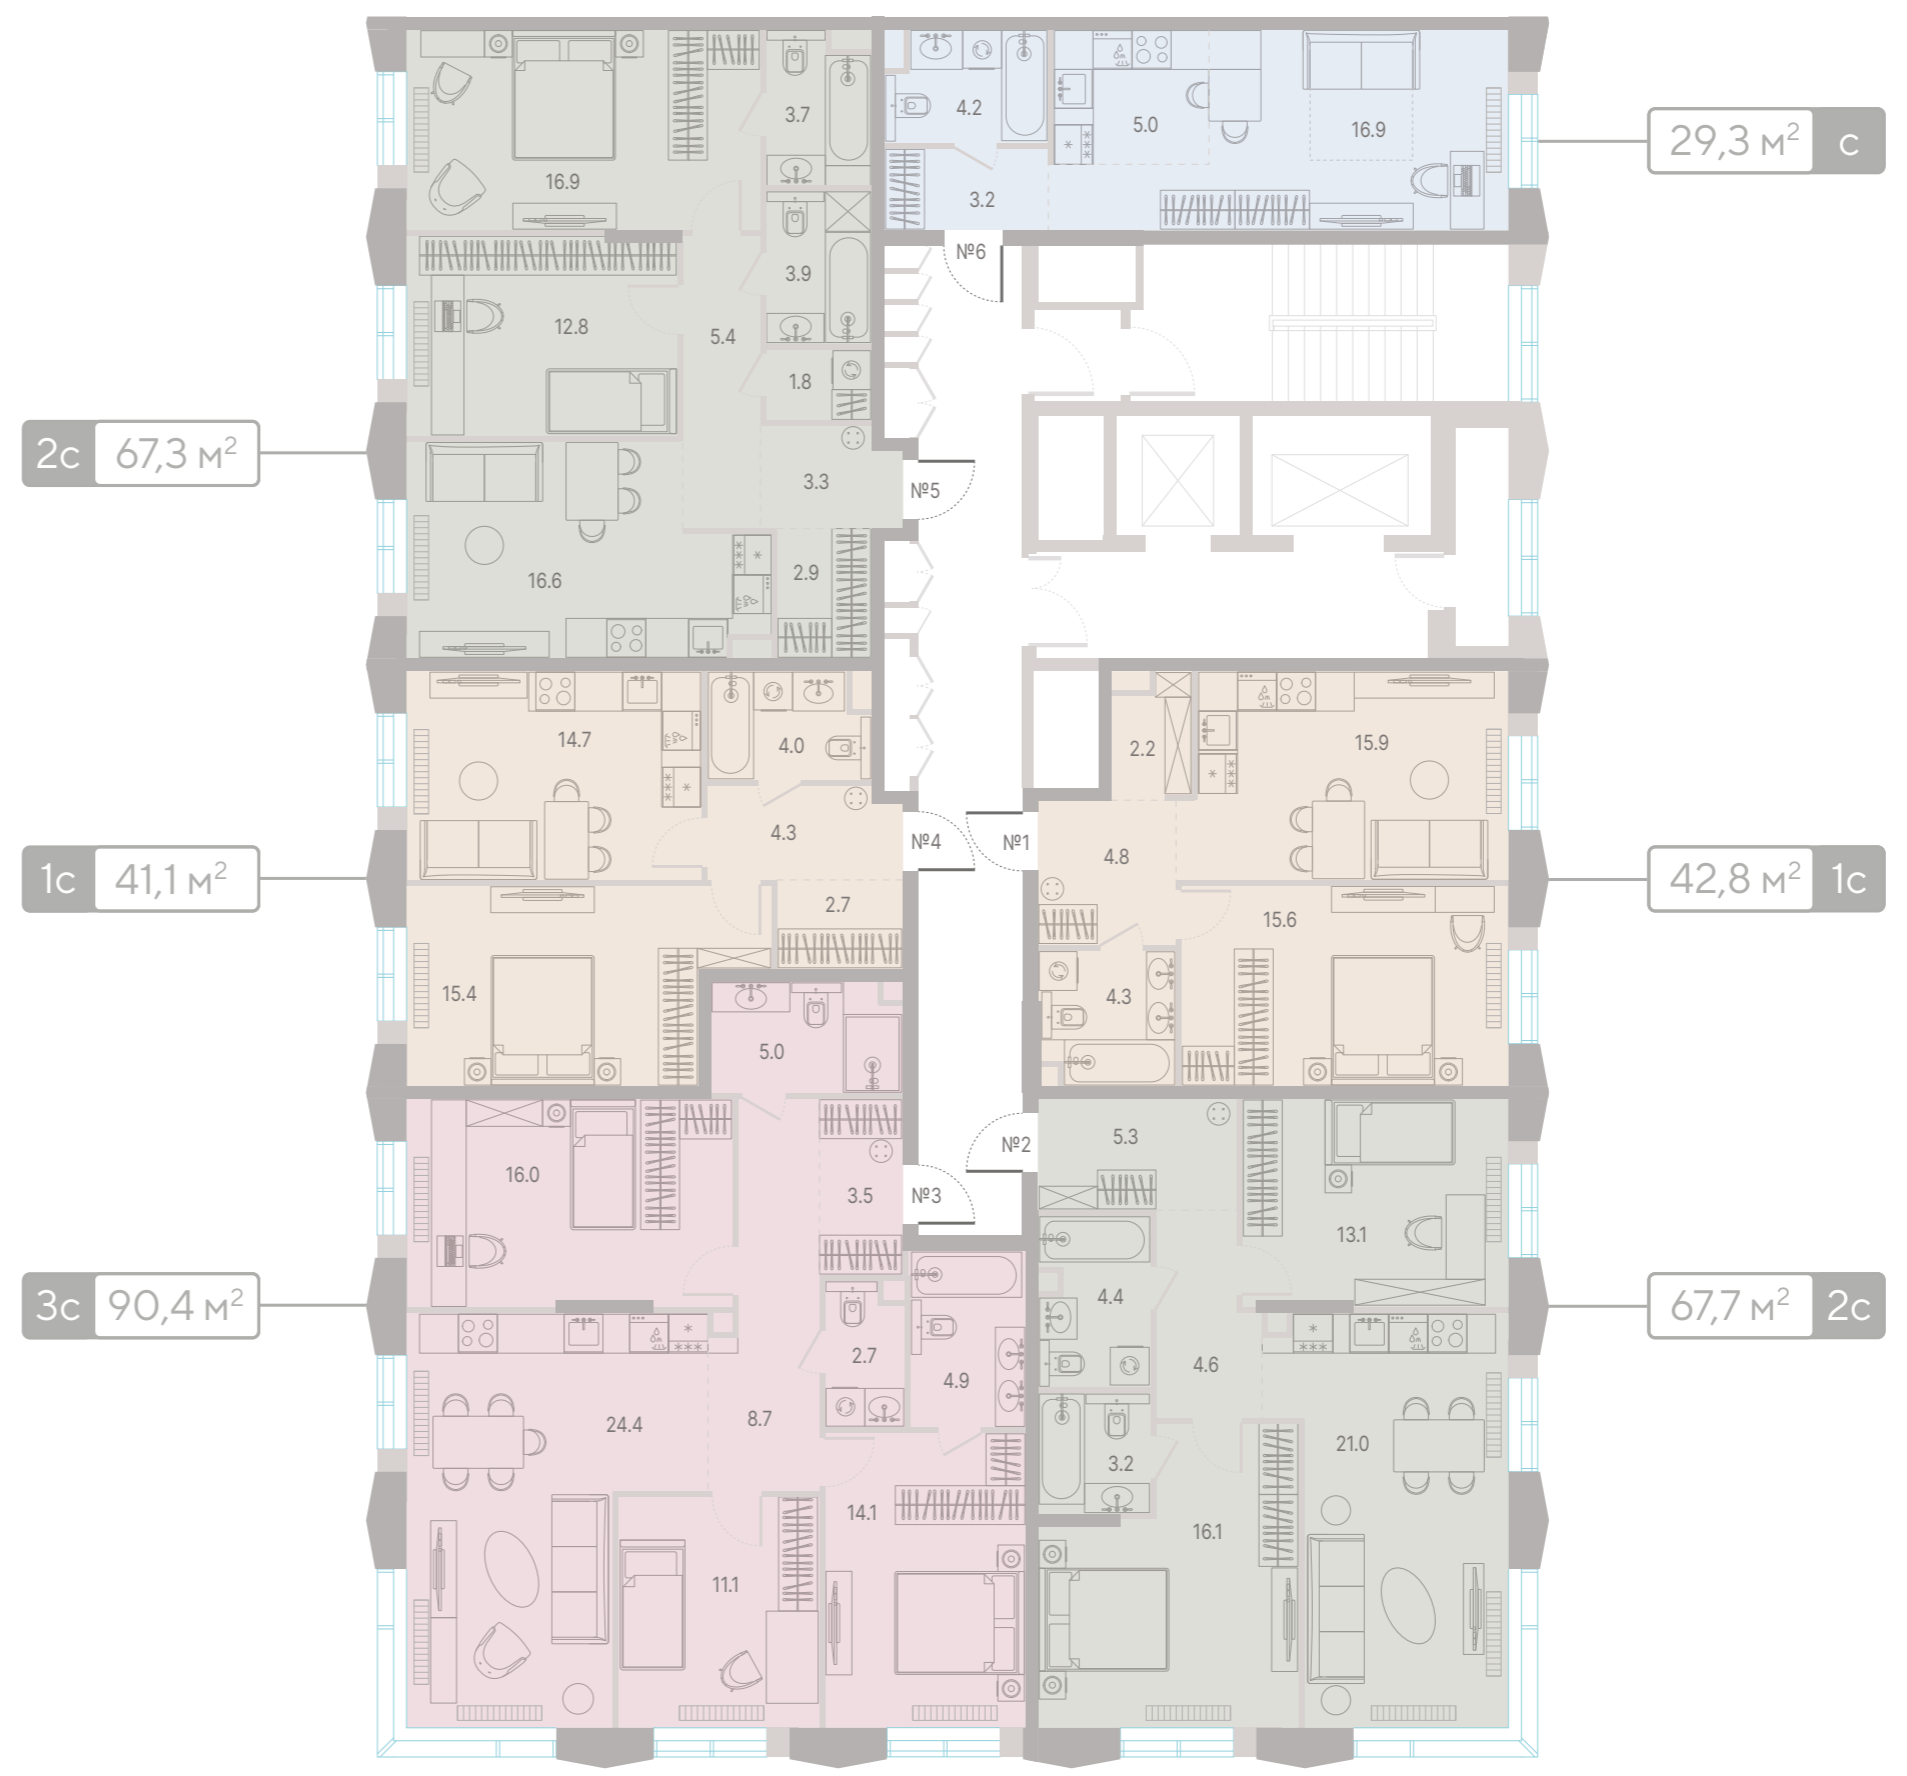
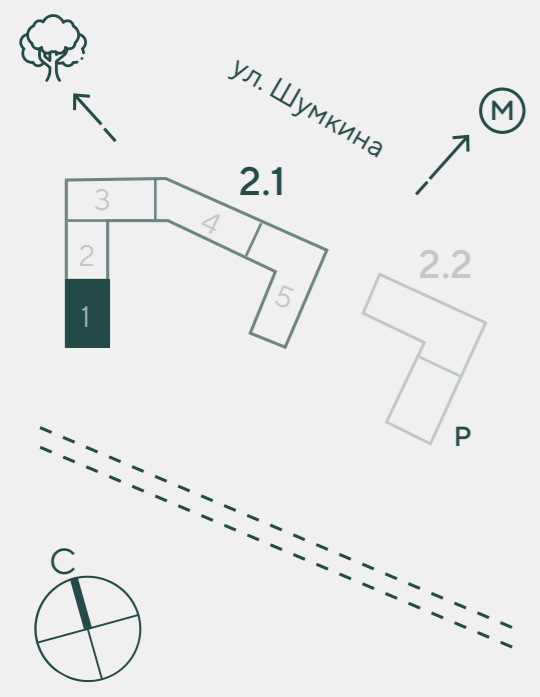
-  студия
-  1 спальня
-  2 спальни
-  3 спальни



3 этаж



1 секция



-  студия
-  1 спальня
-  2 спальни
-  3 спальни

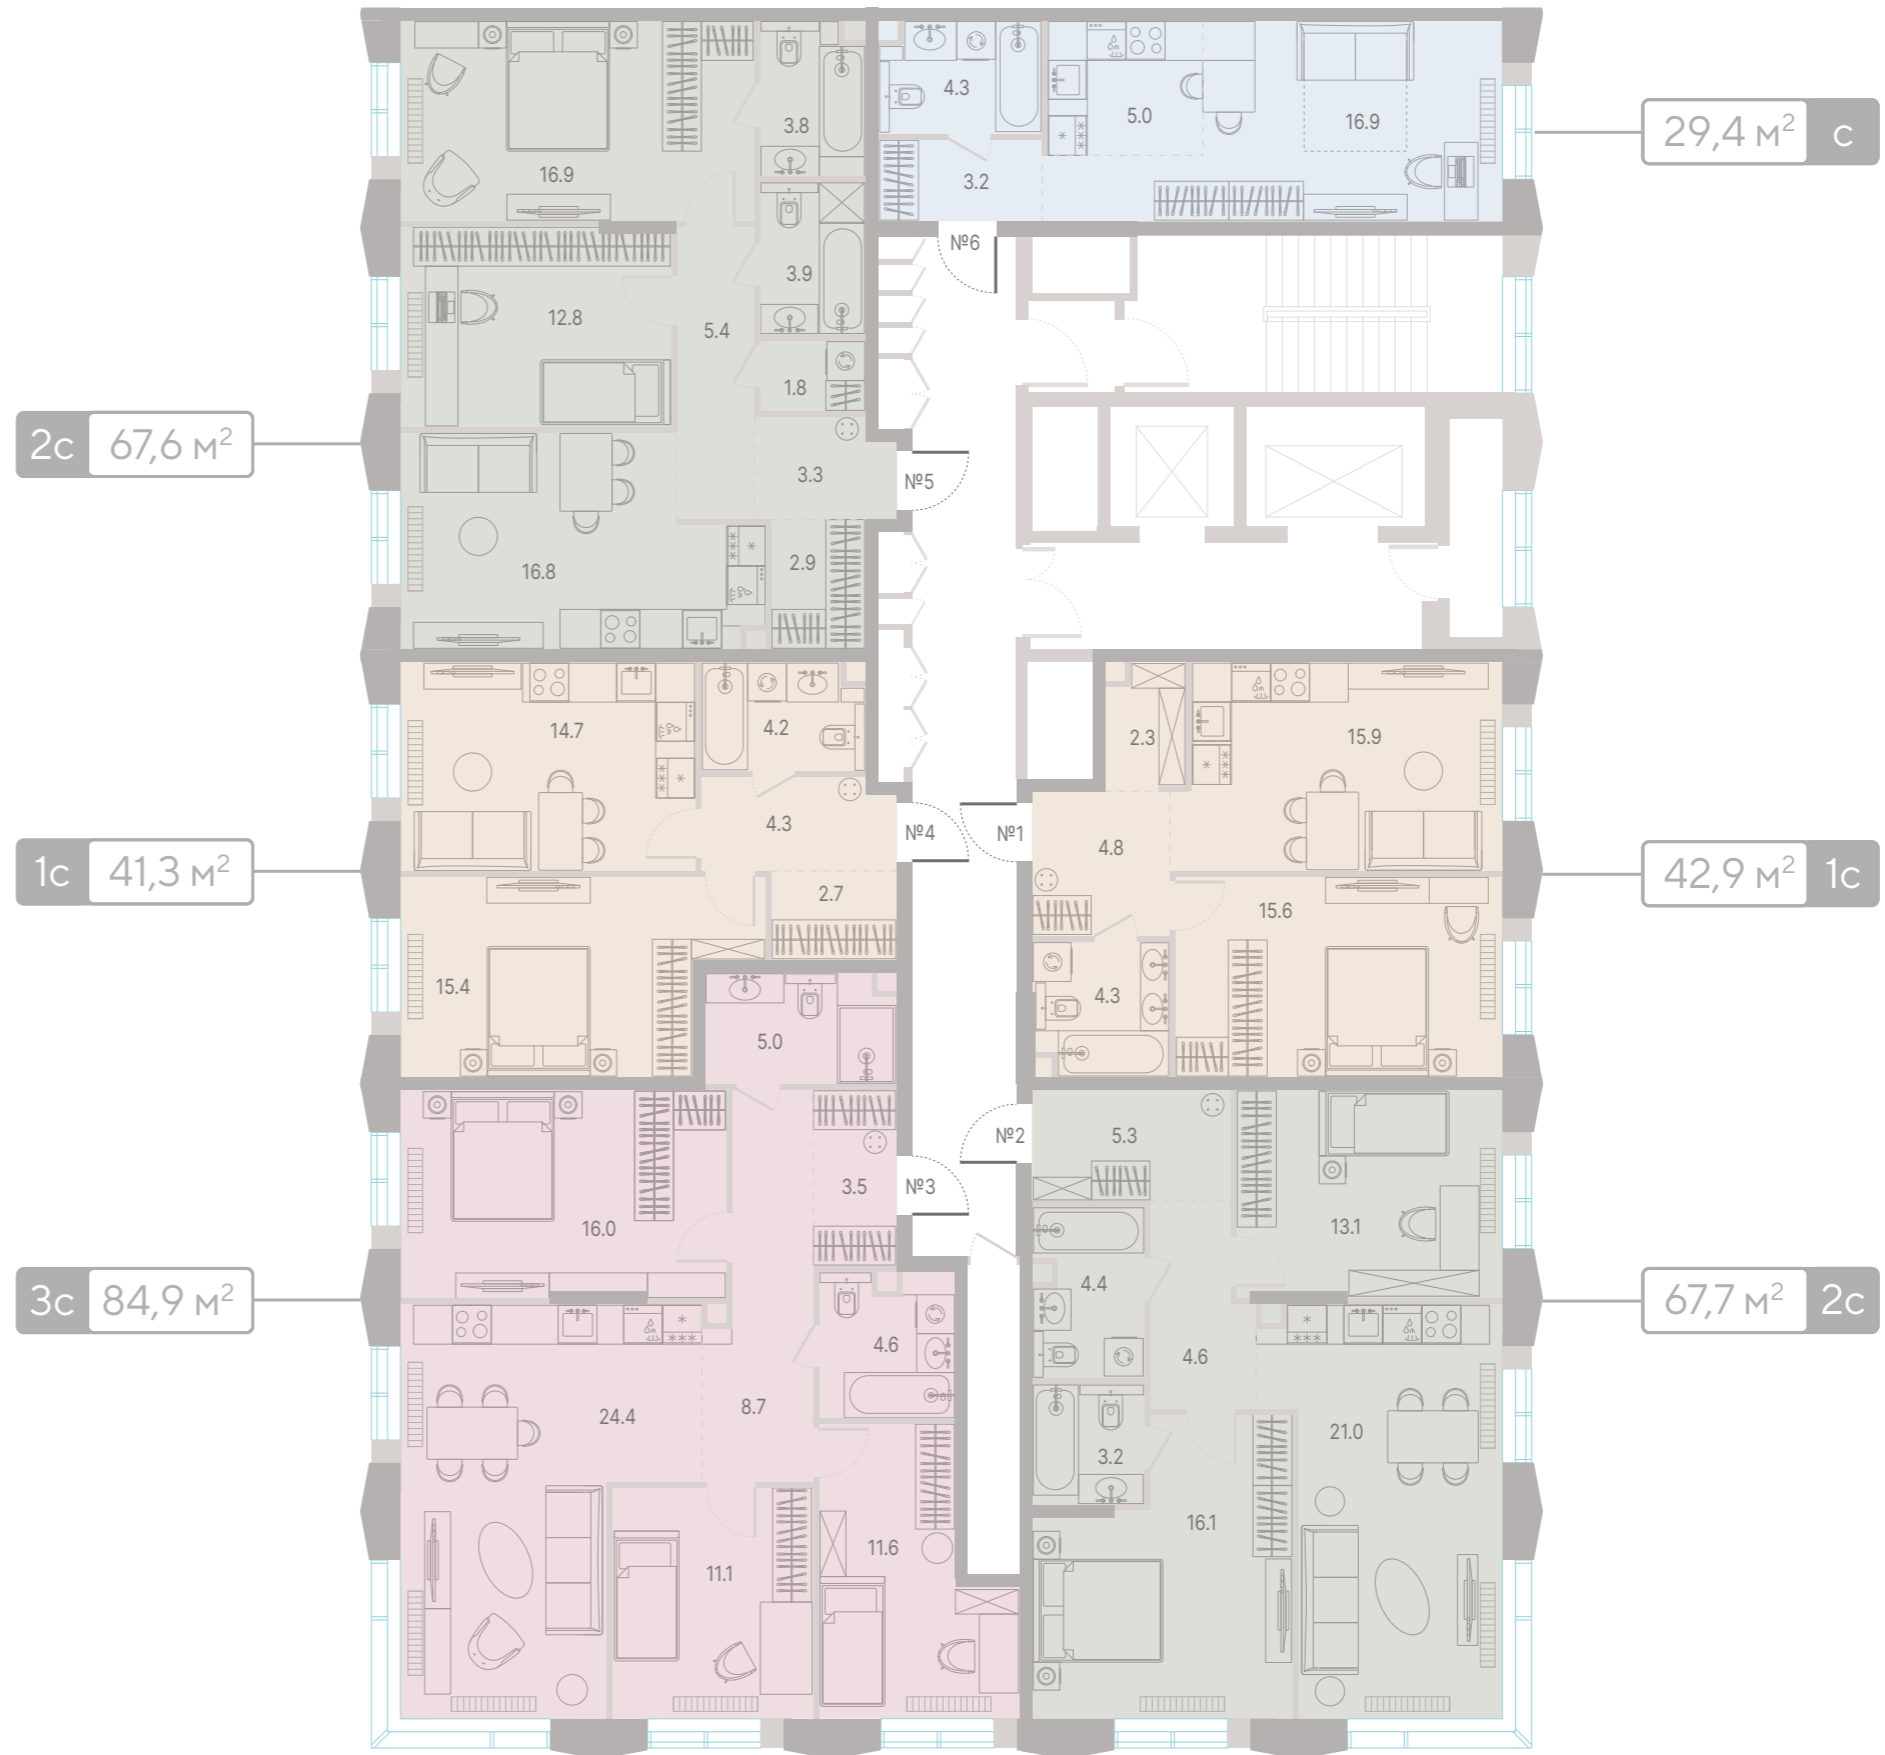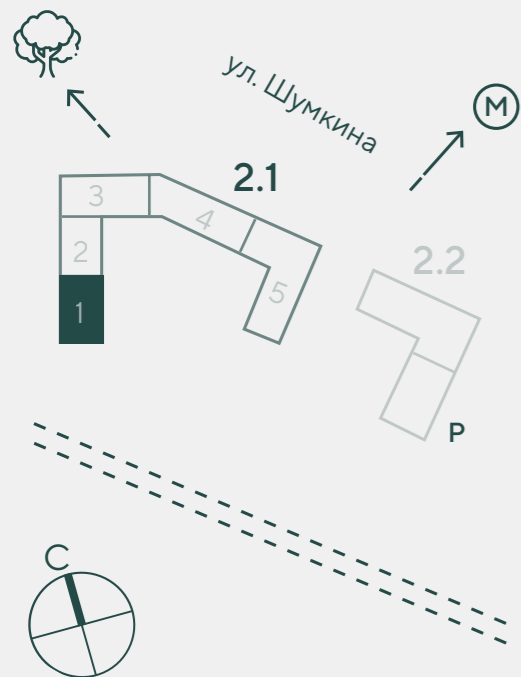

5 этаж




1 секция


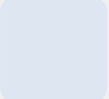
-  студия
-  1 спальня
-  2 спальни
-  3 спальни

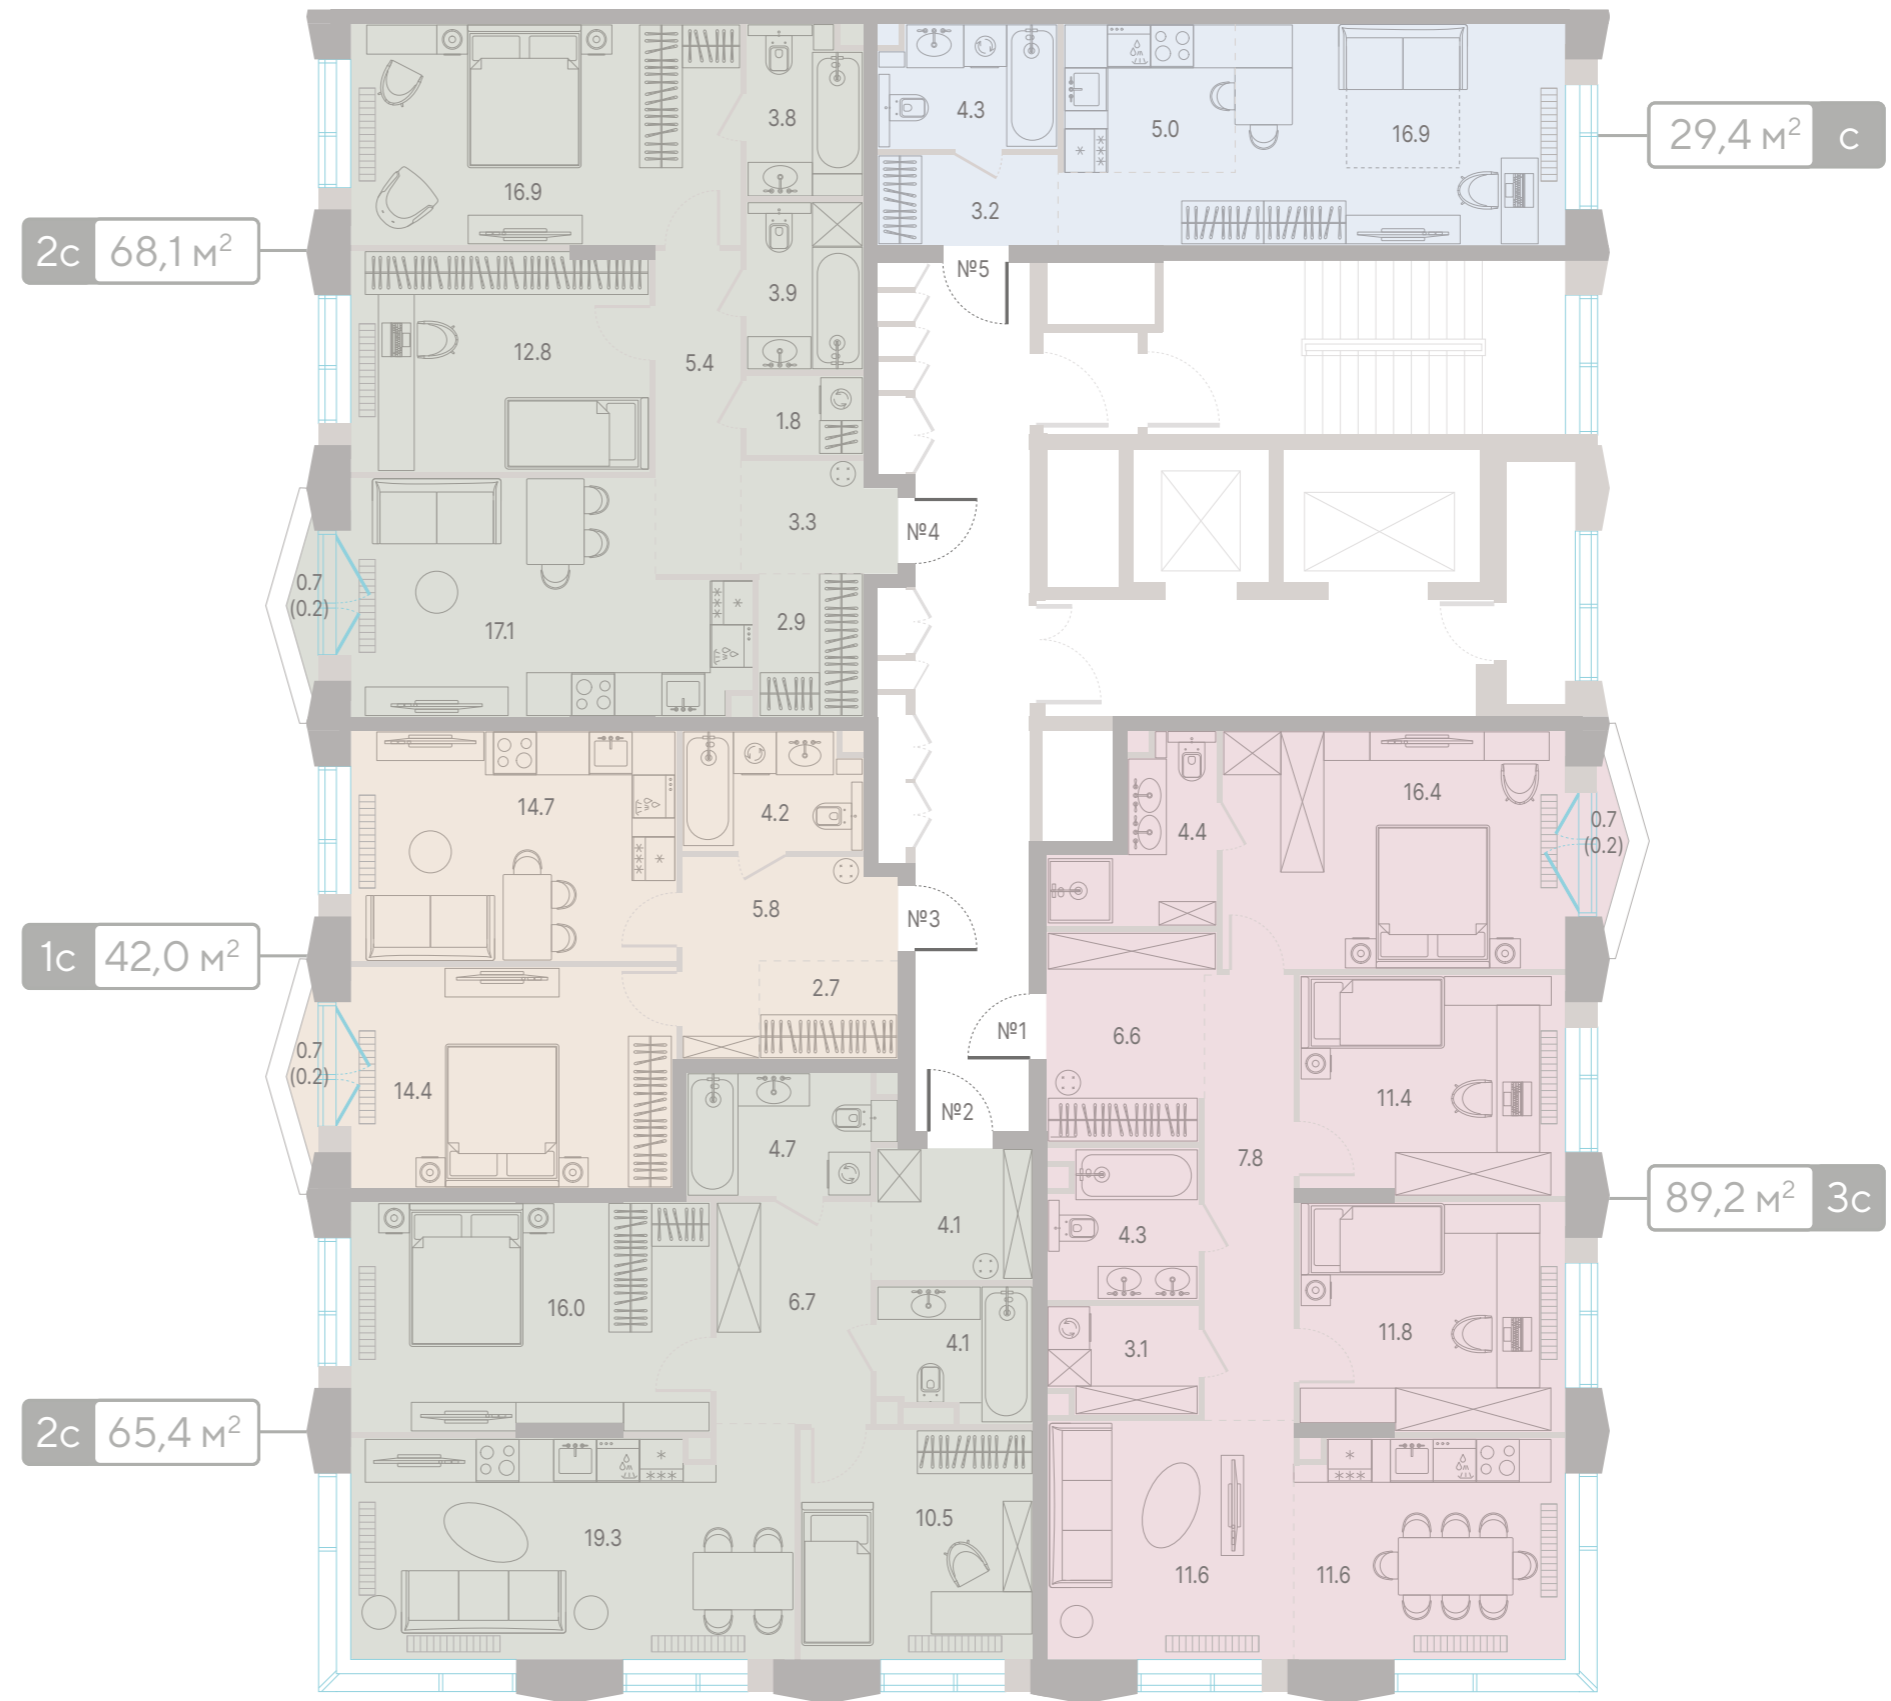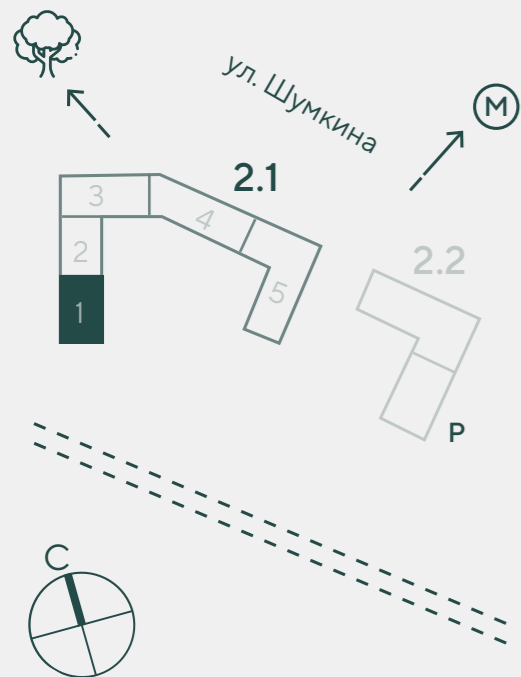

6 этаж

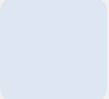 


1 секция

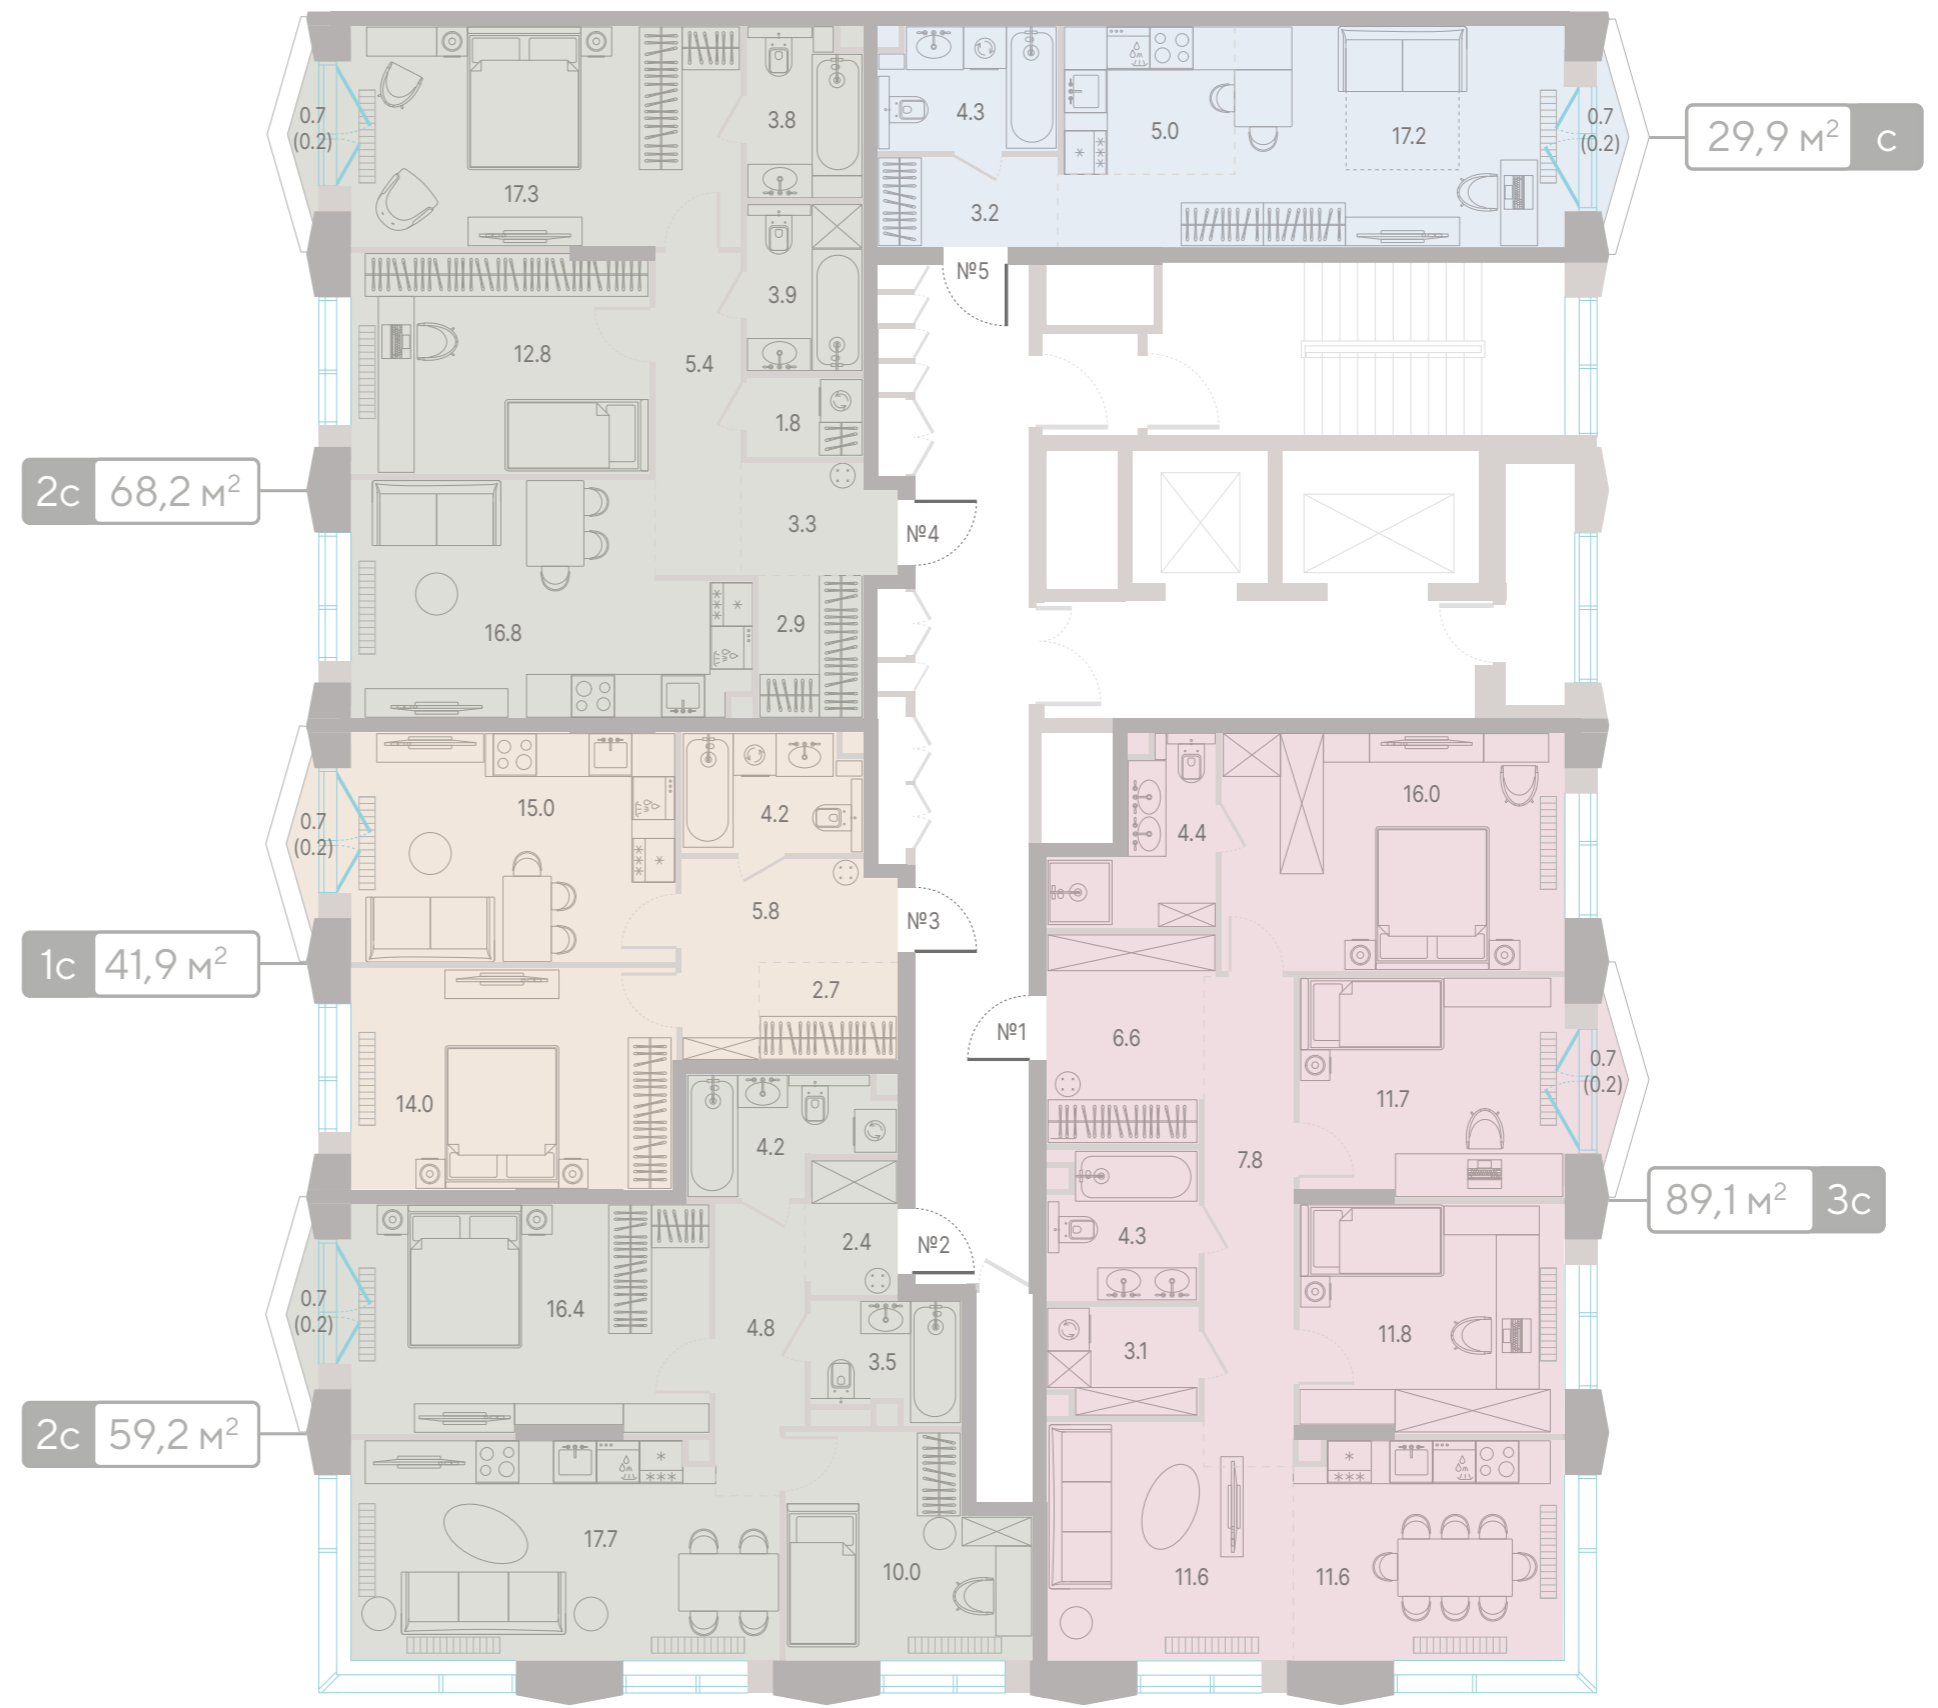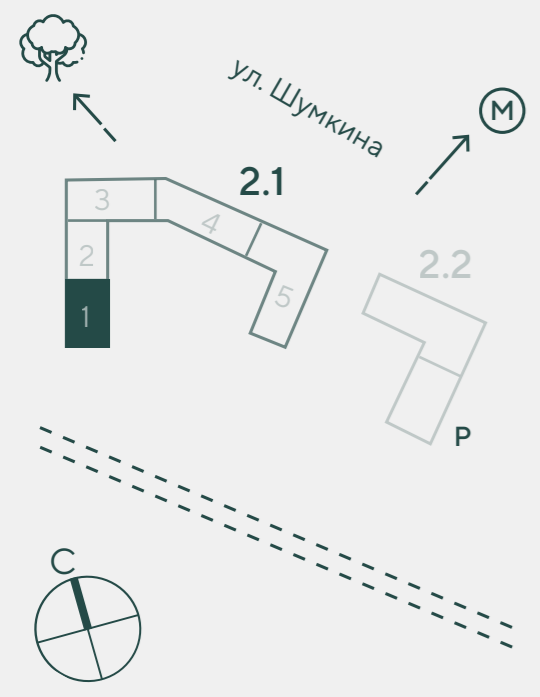
-  студия
-  1 спальня
-  2 спальни
-  3 спальни



7 этаж

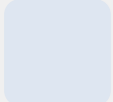


1 секция

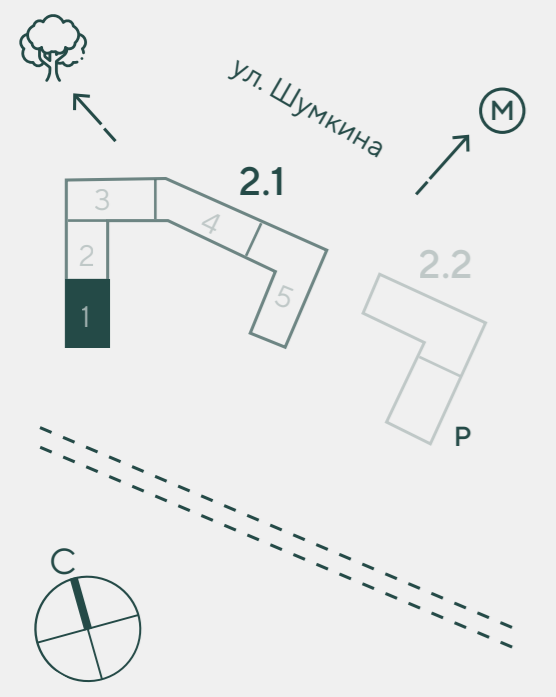
-  студия
-  2 спальни
-  3 спальни



8 этаж

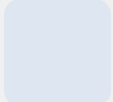


1 секция


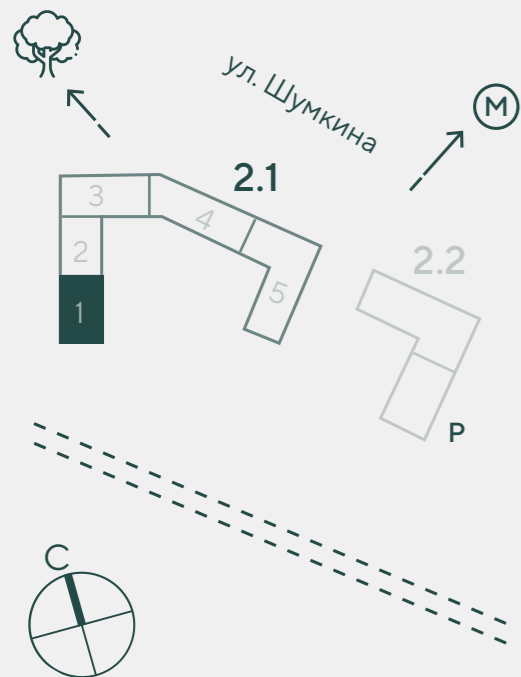
-  студия
-  2 спальни
-  3 спальни



10 этаж



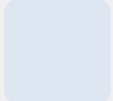
1 секция



-  студия
-  2 спальни
-  3 спальни

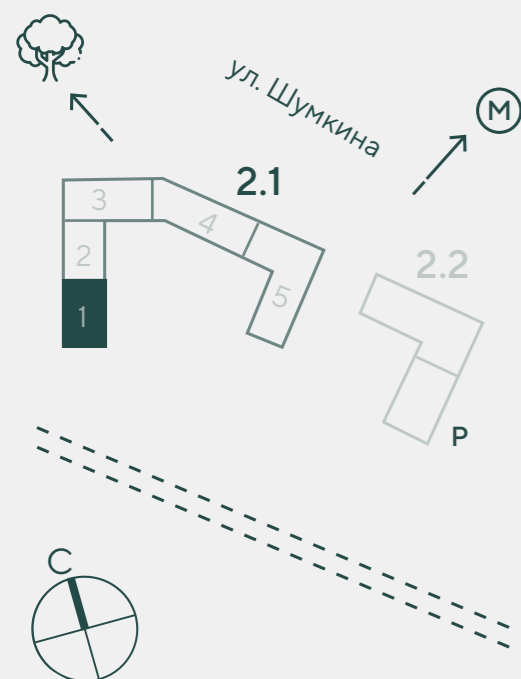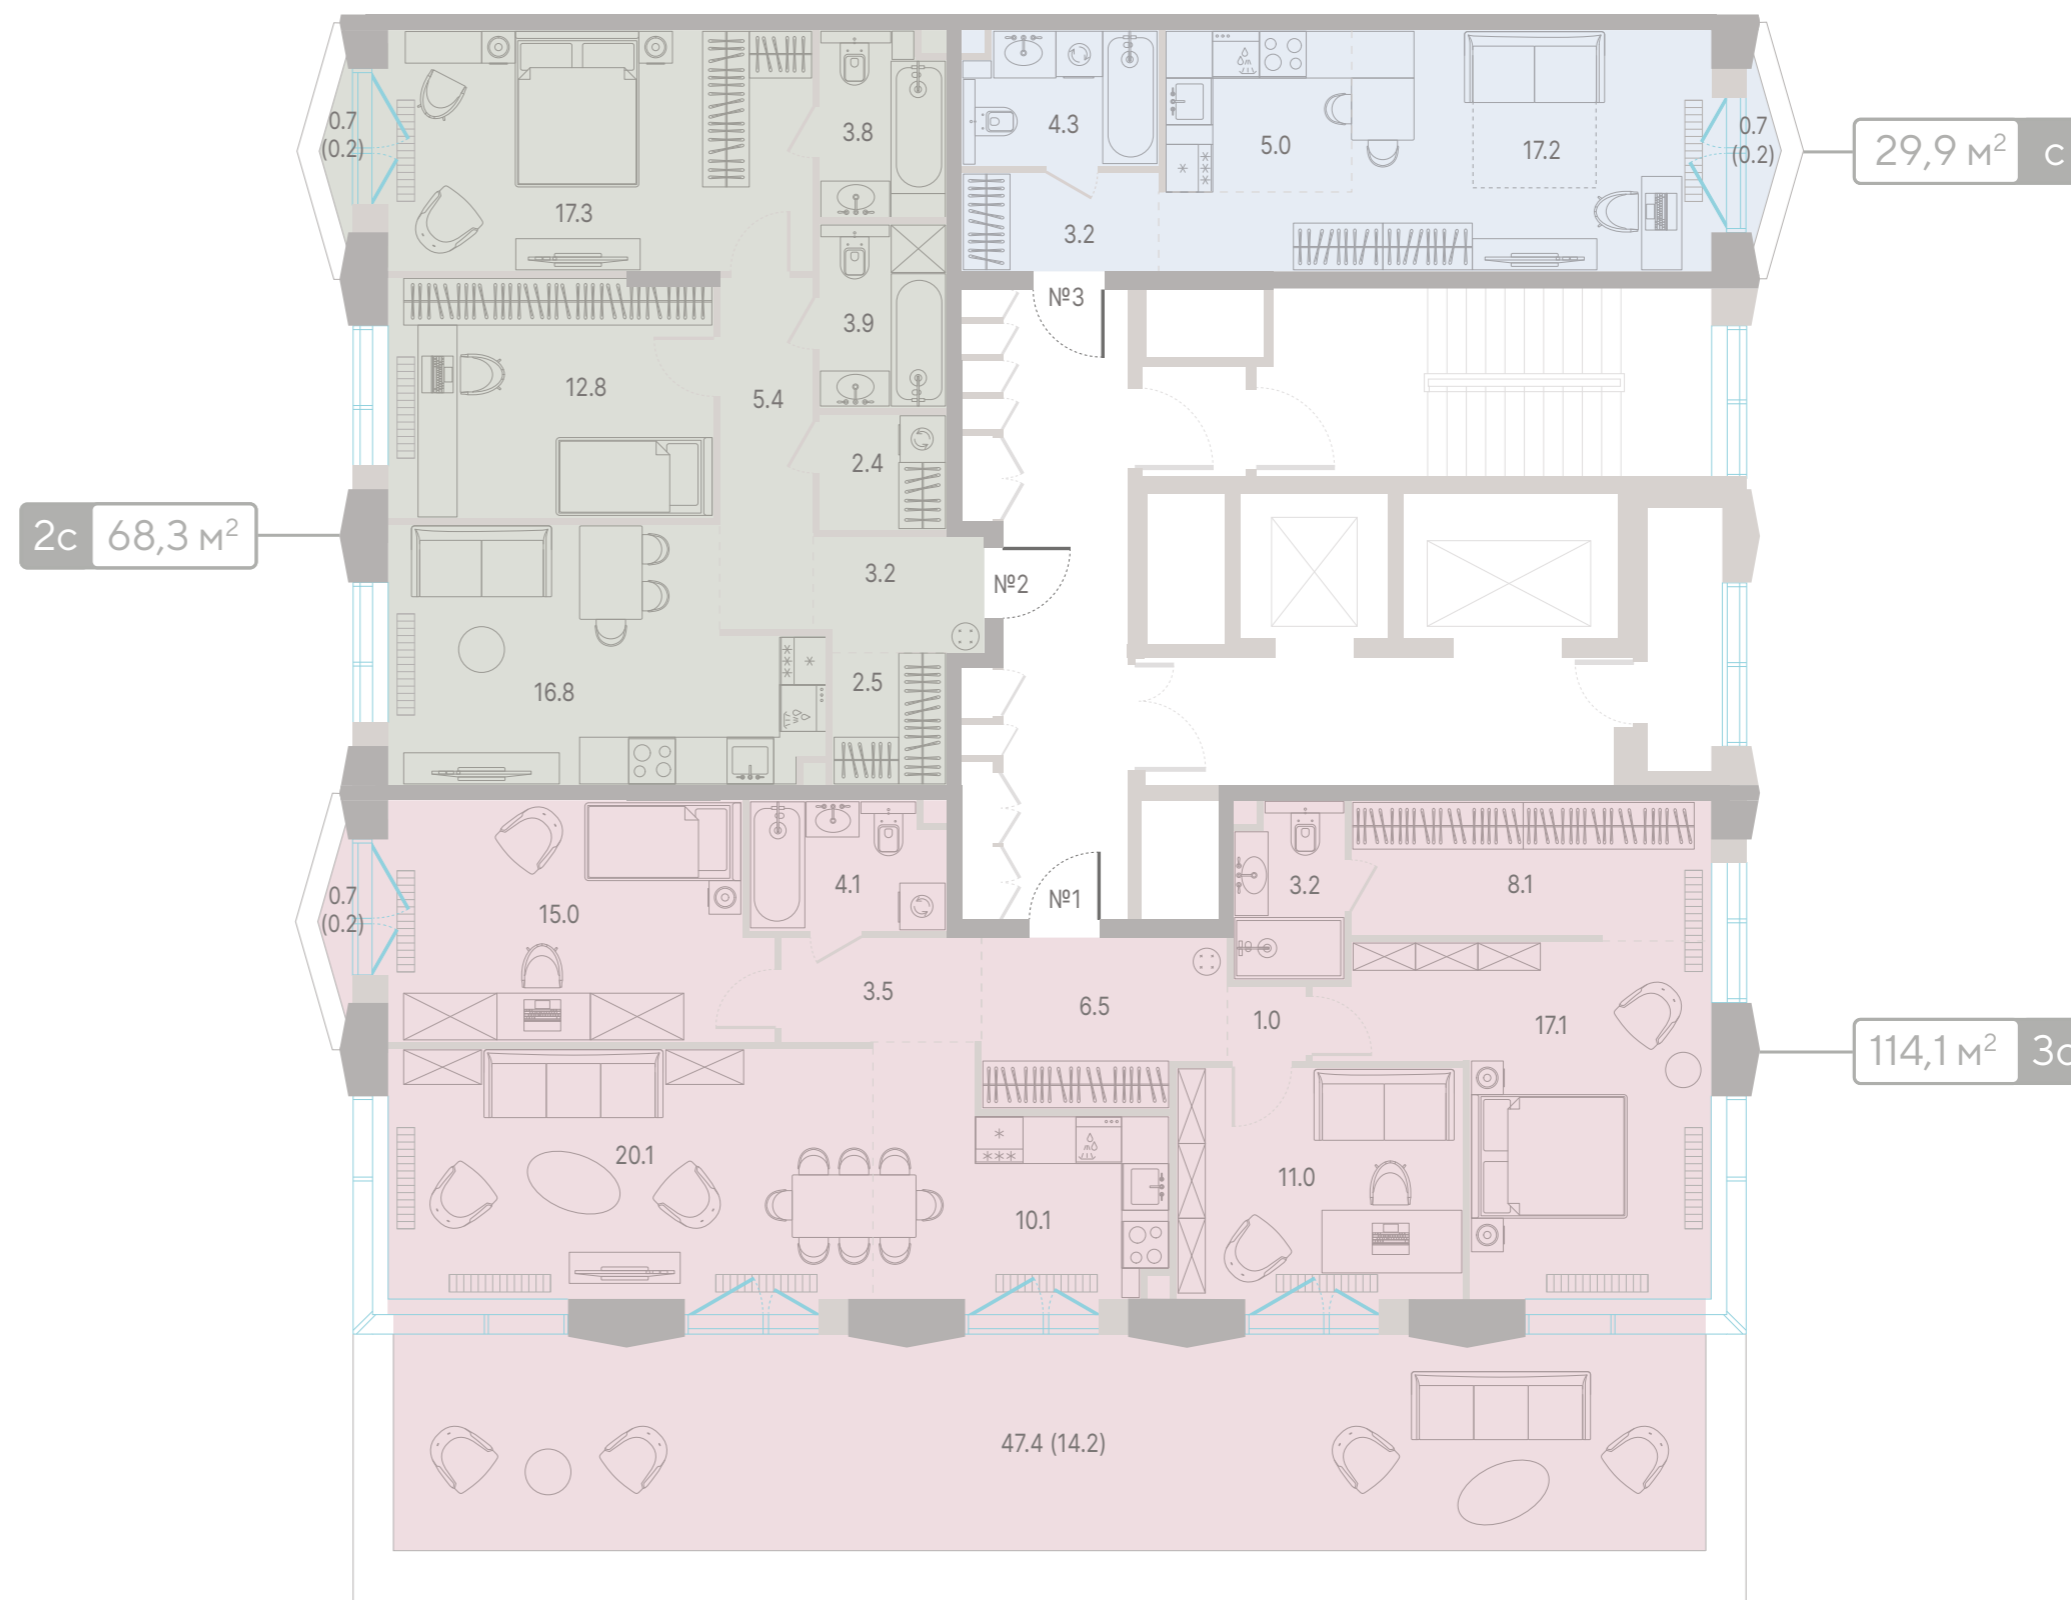

11 этаж

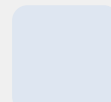 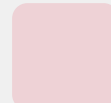


1 секция

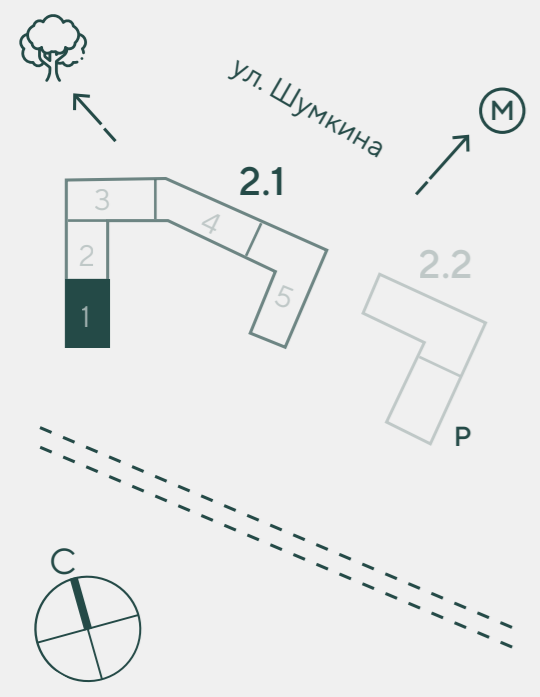
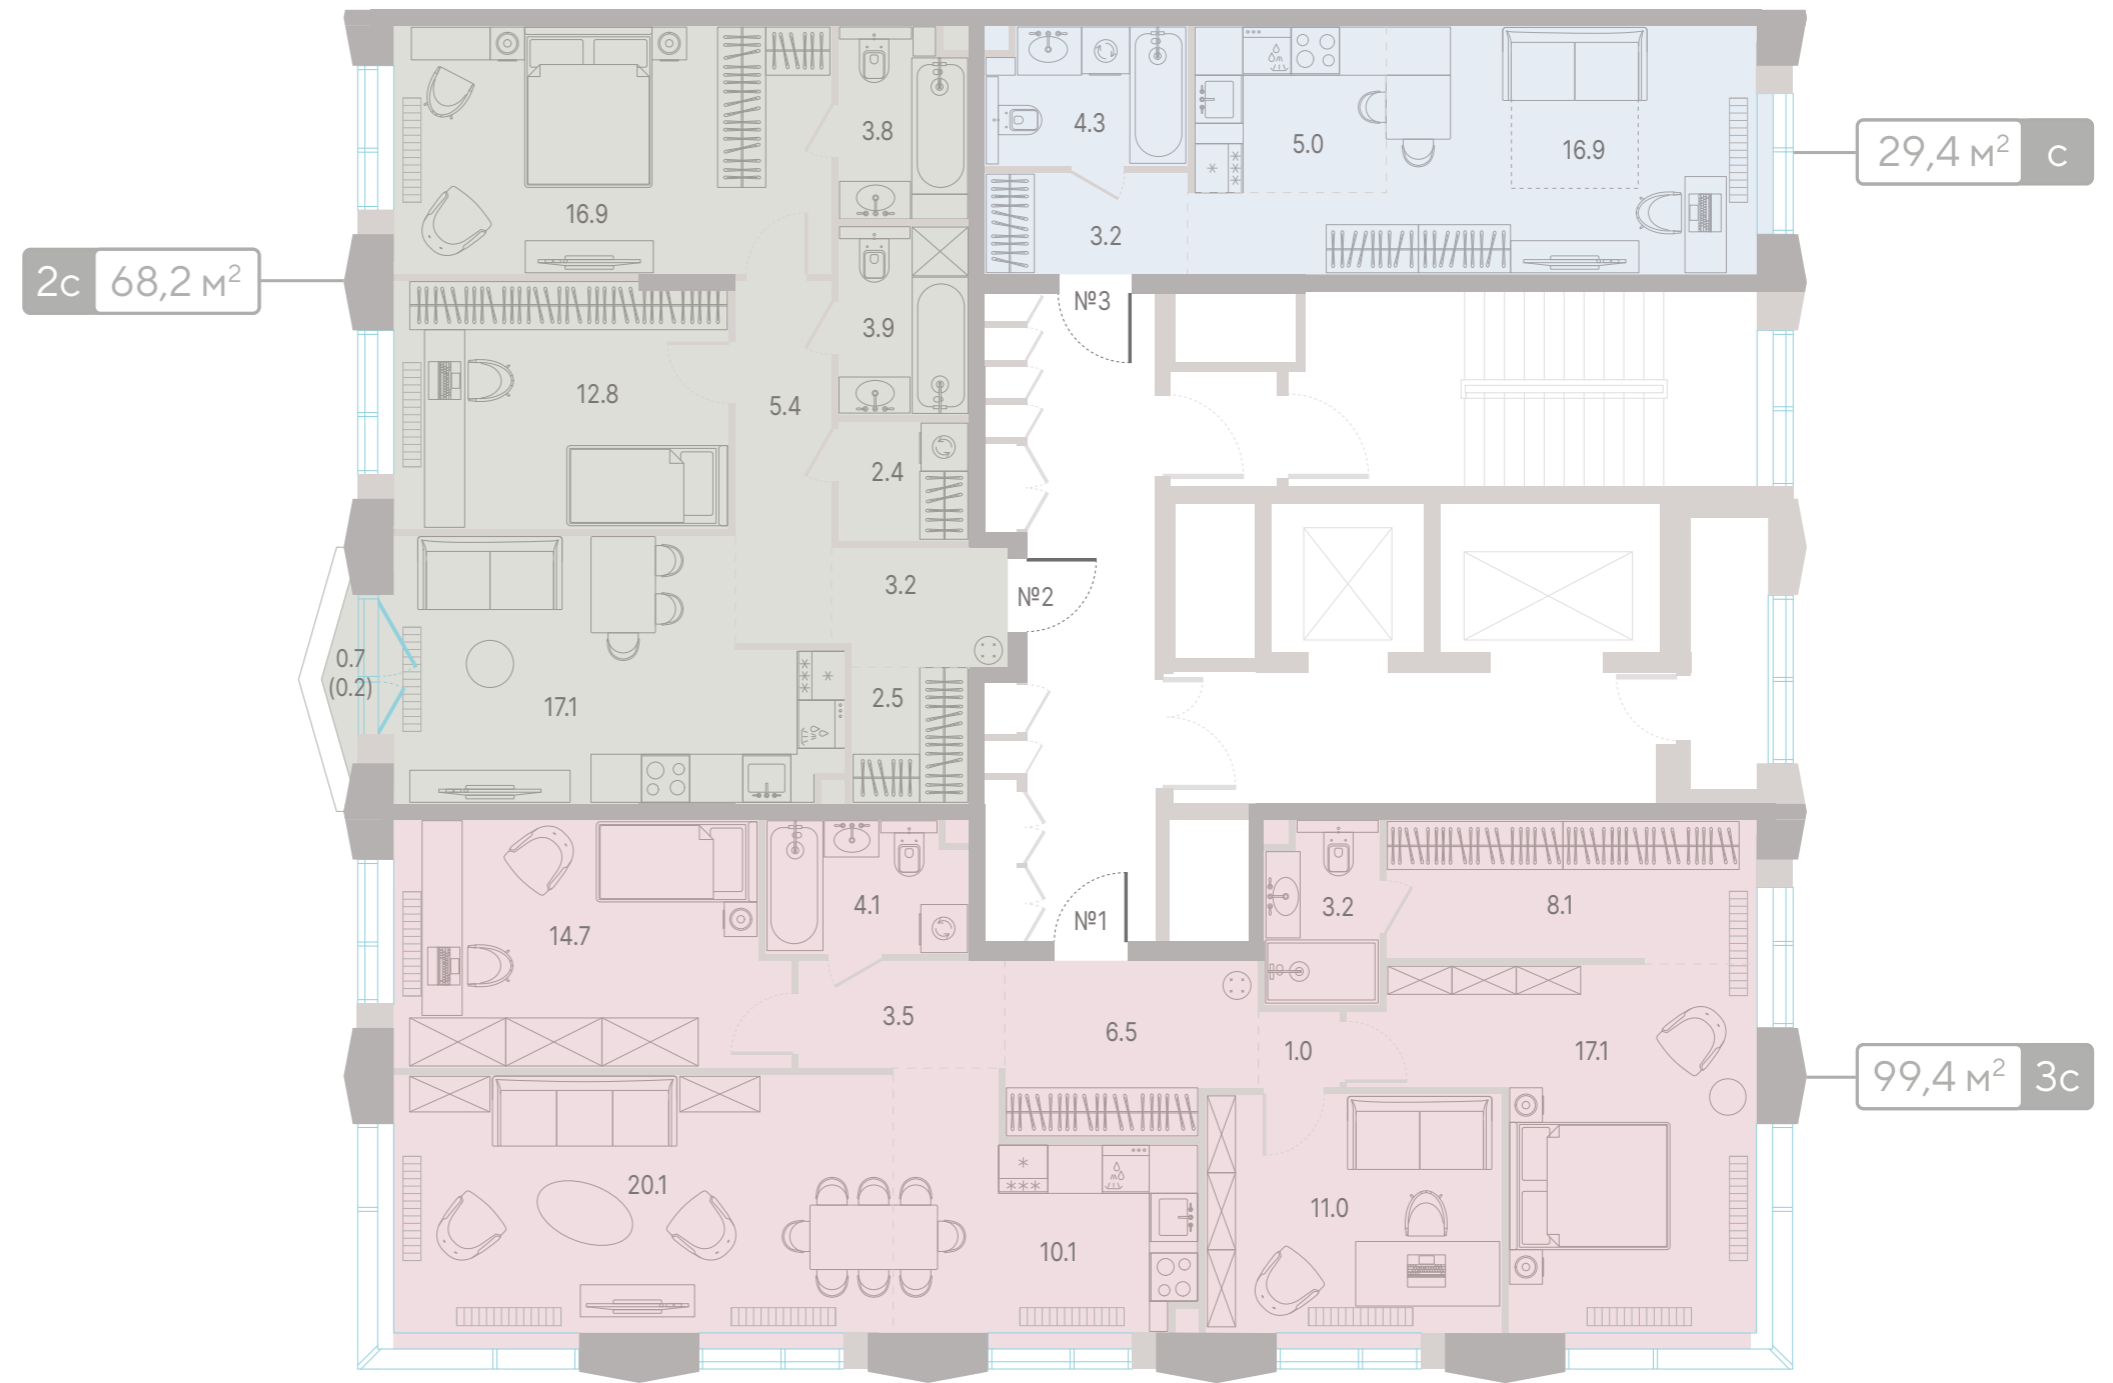
-  студия
-  2 спальни
-  3 спальни



12 этаж

 1 секция

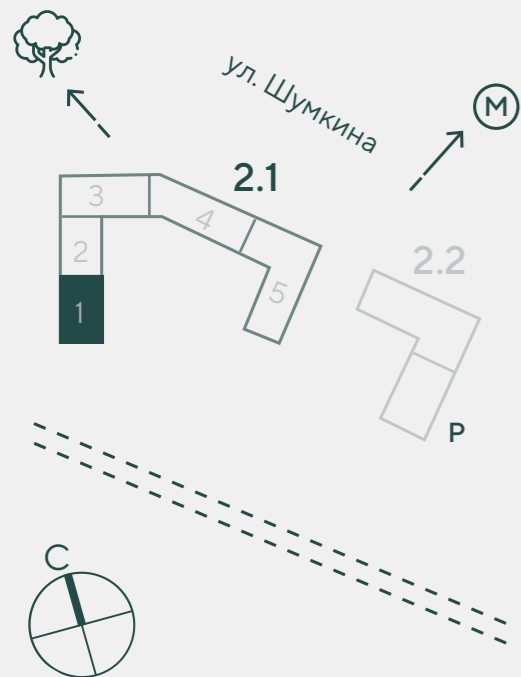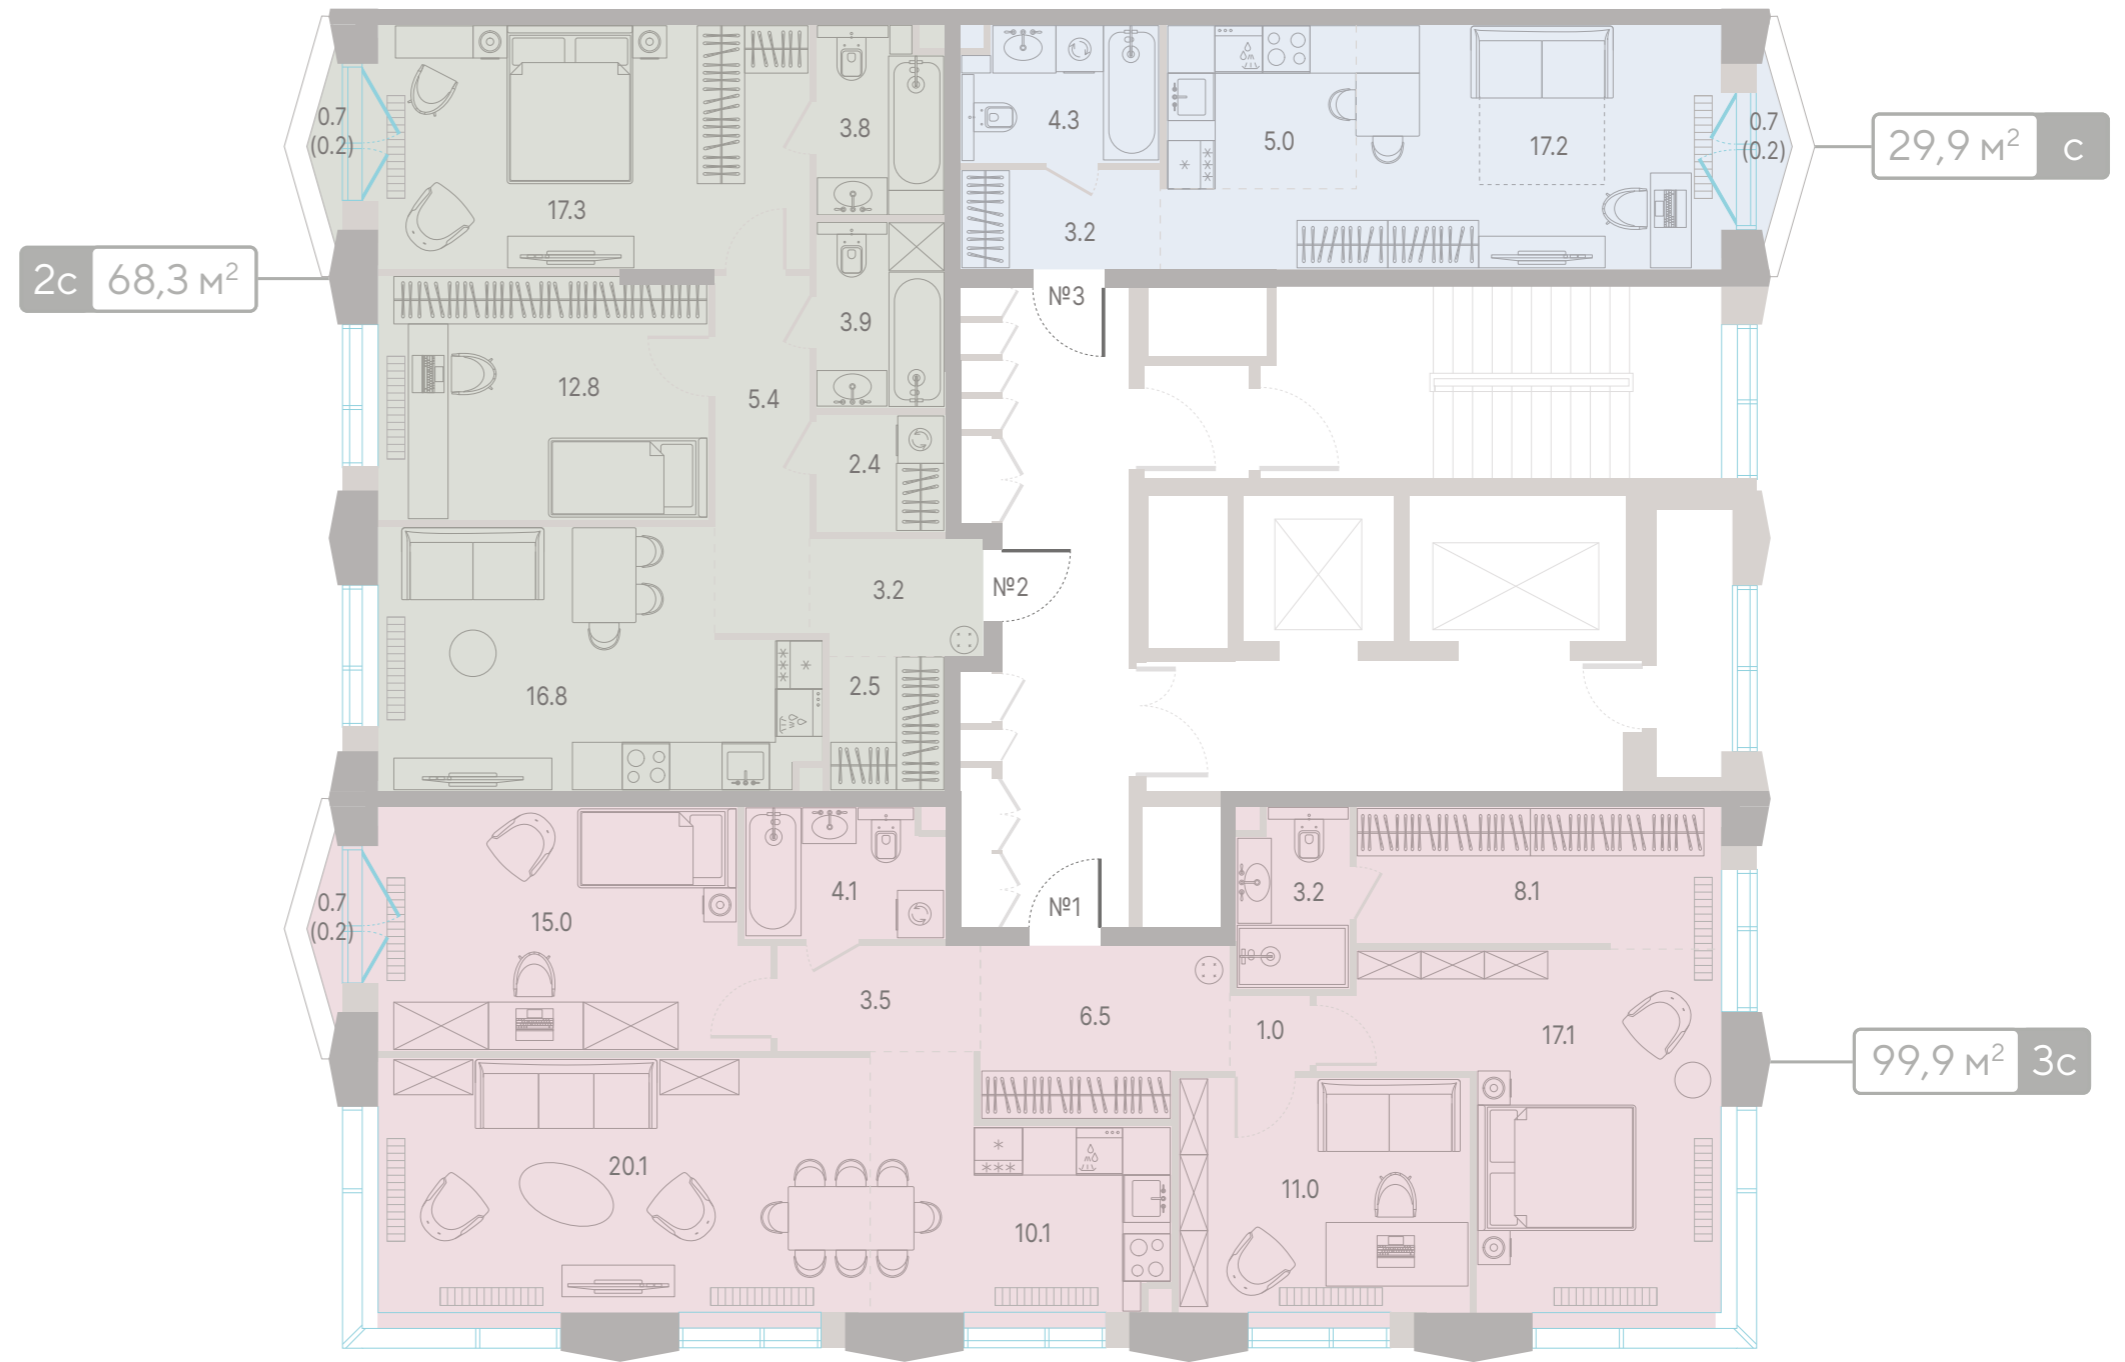


-  студия
-  2 спальни
-  3 спальни




2 секция

2 этаж




2 секция


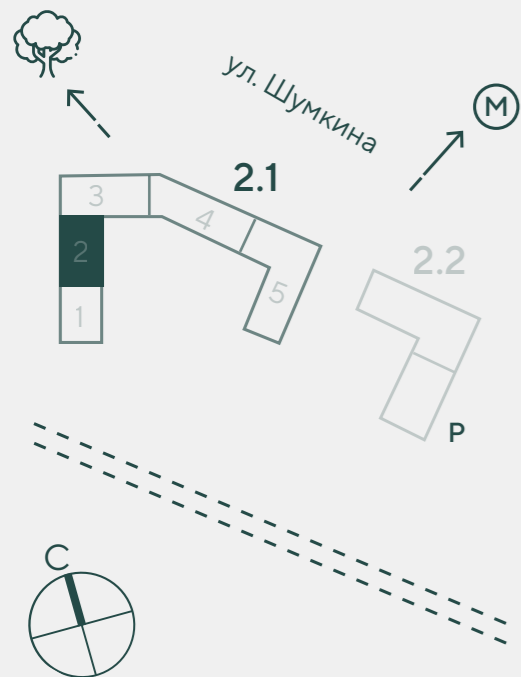
-  студия
-  1 спальня
-  2 спальни



3 этаж




2 секция

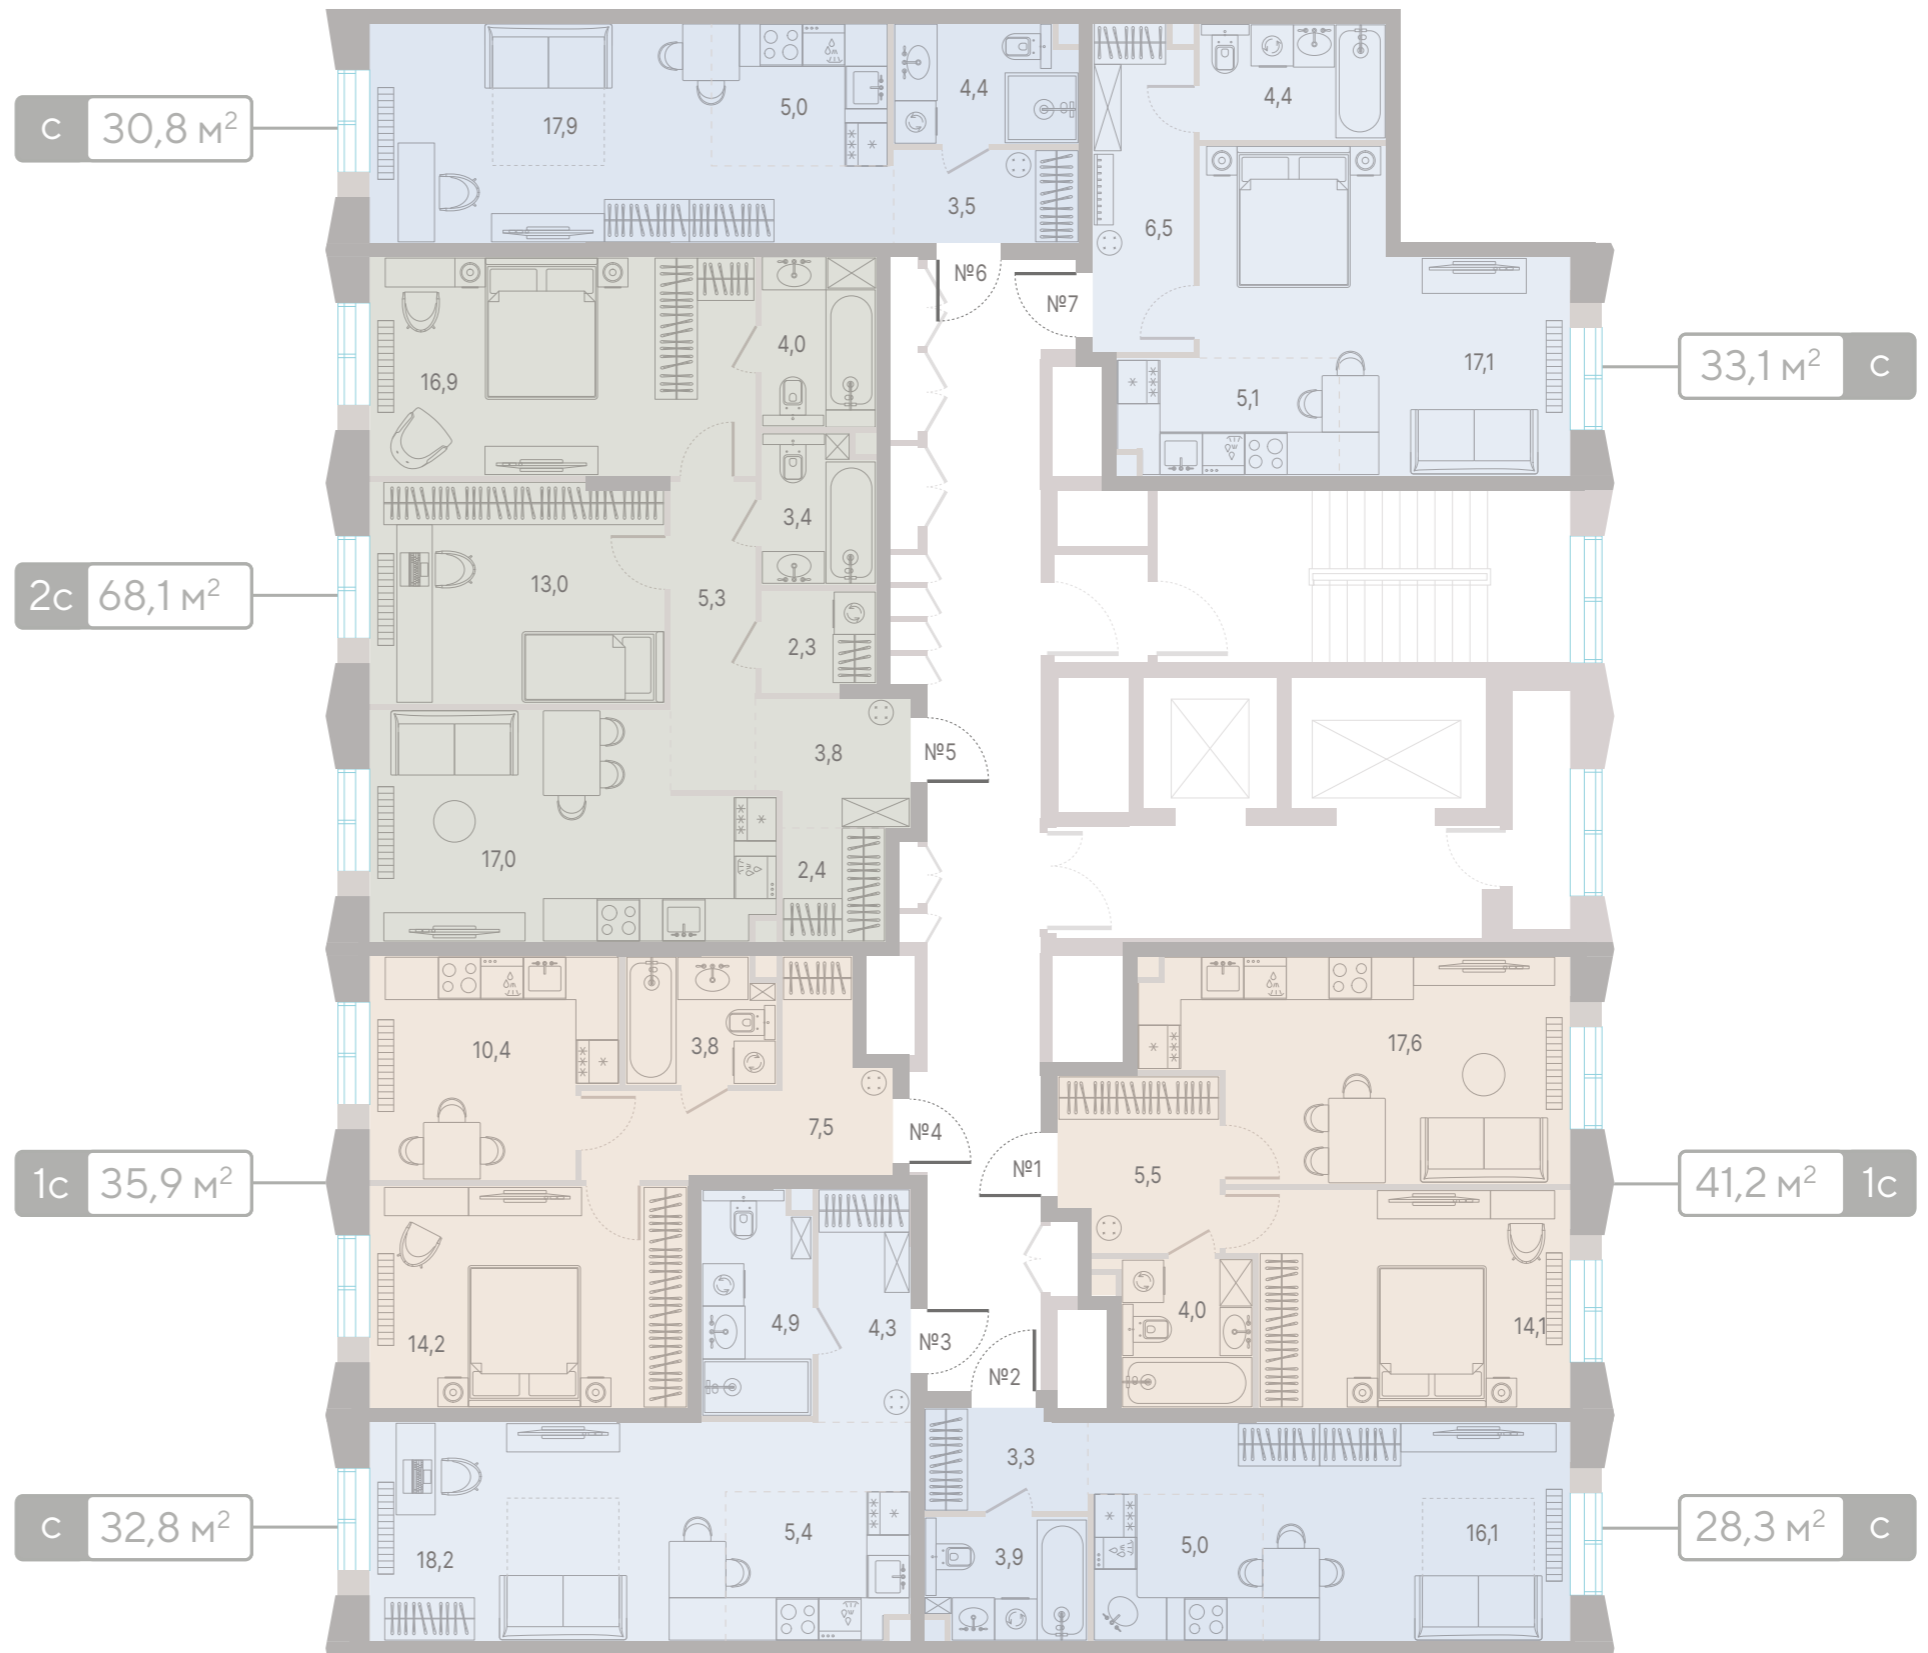
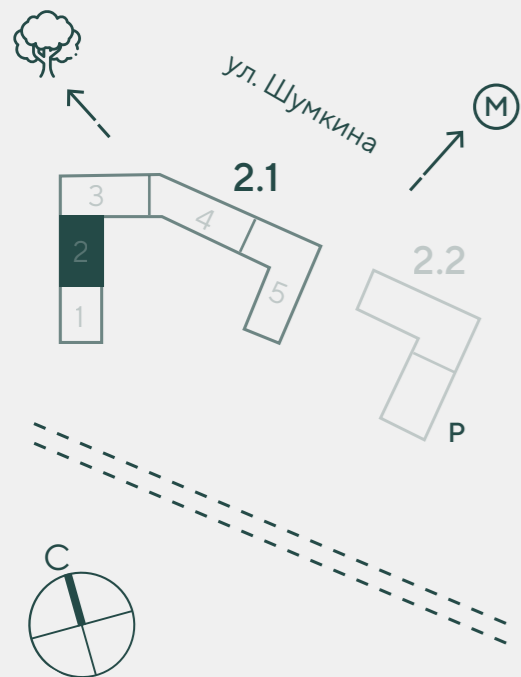
-  студия
-  1 спальня
-  2 спальни



4 этаж

2 секция



-  студия
-  1 спальня
-  2 спальни

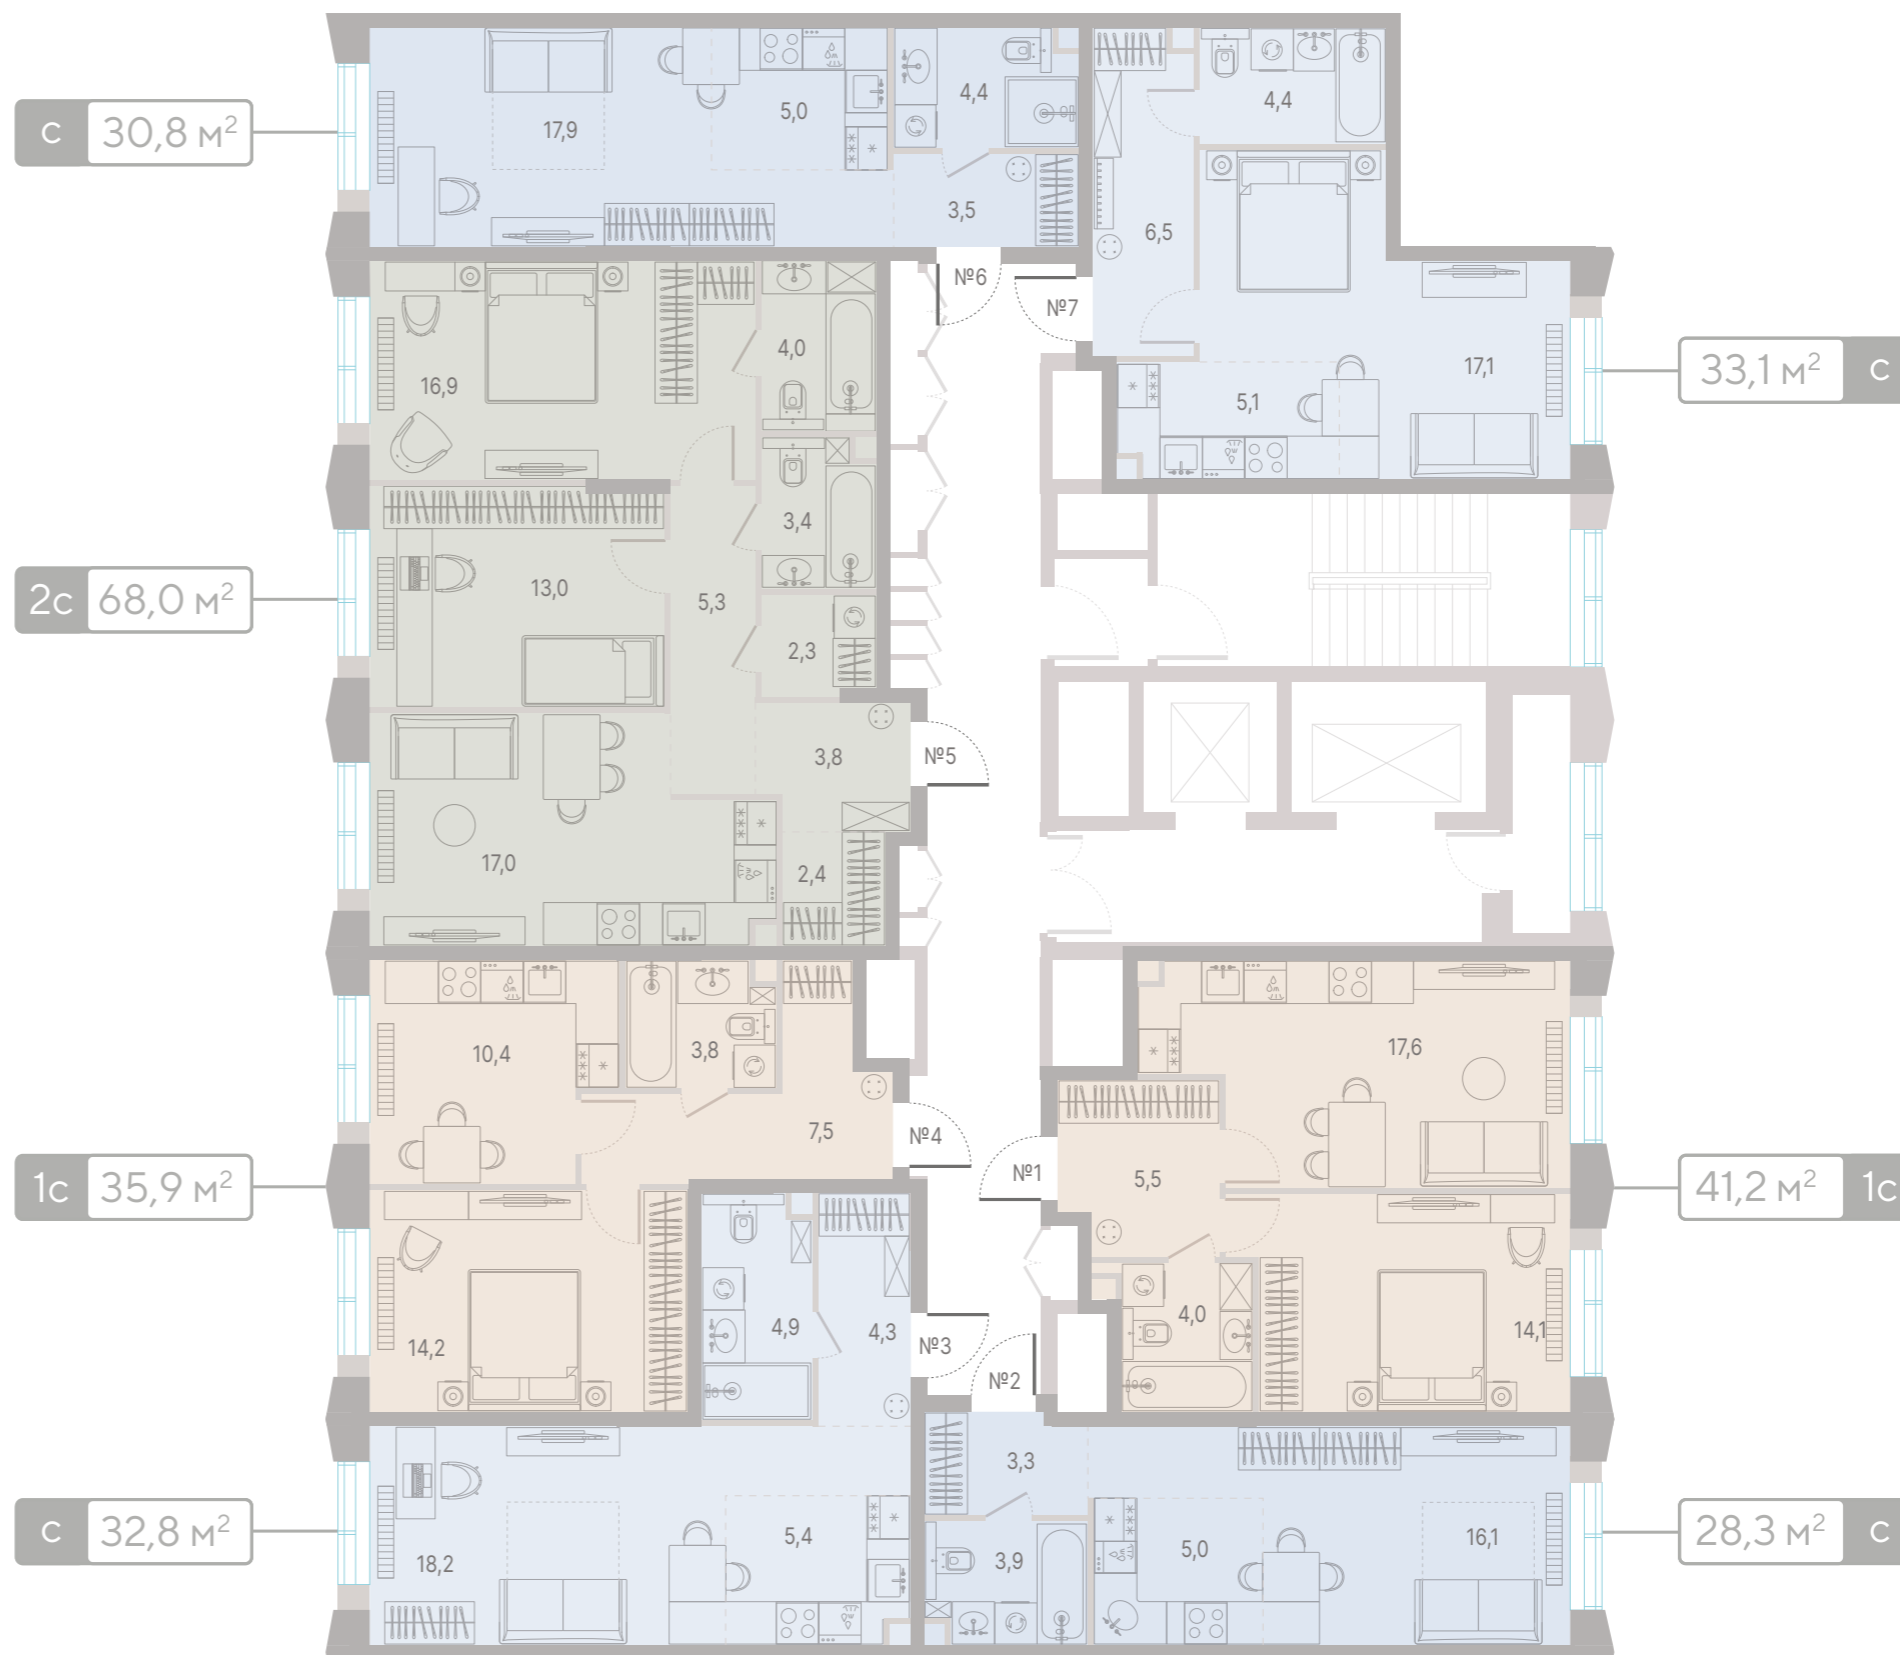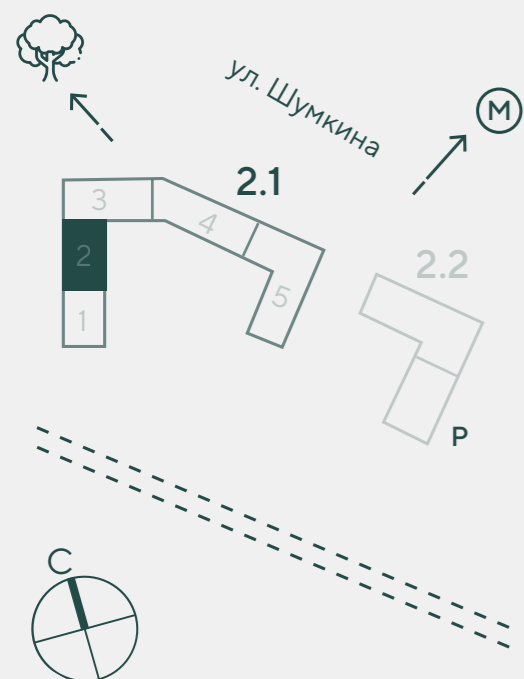

5 этаж

2 секция



- студия
- 1 спальня
- 2 спальни

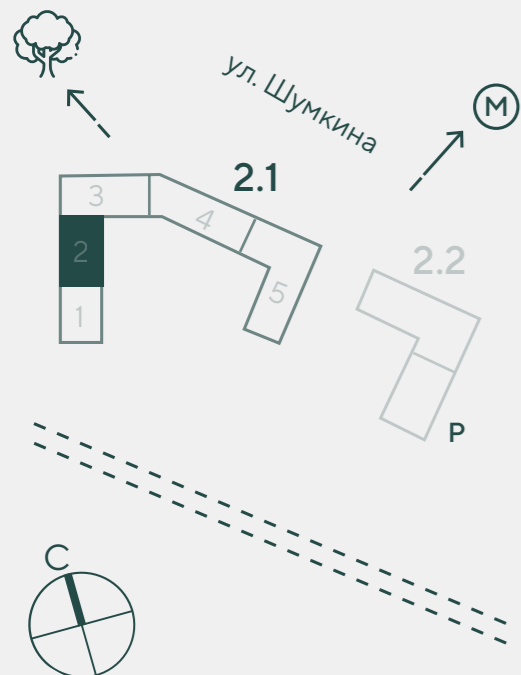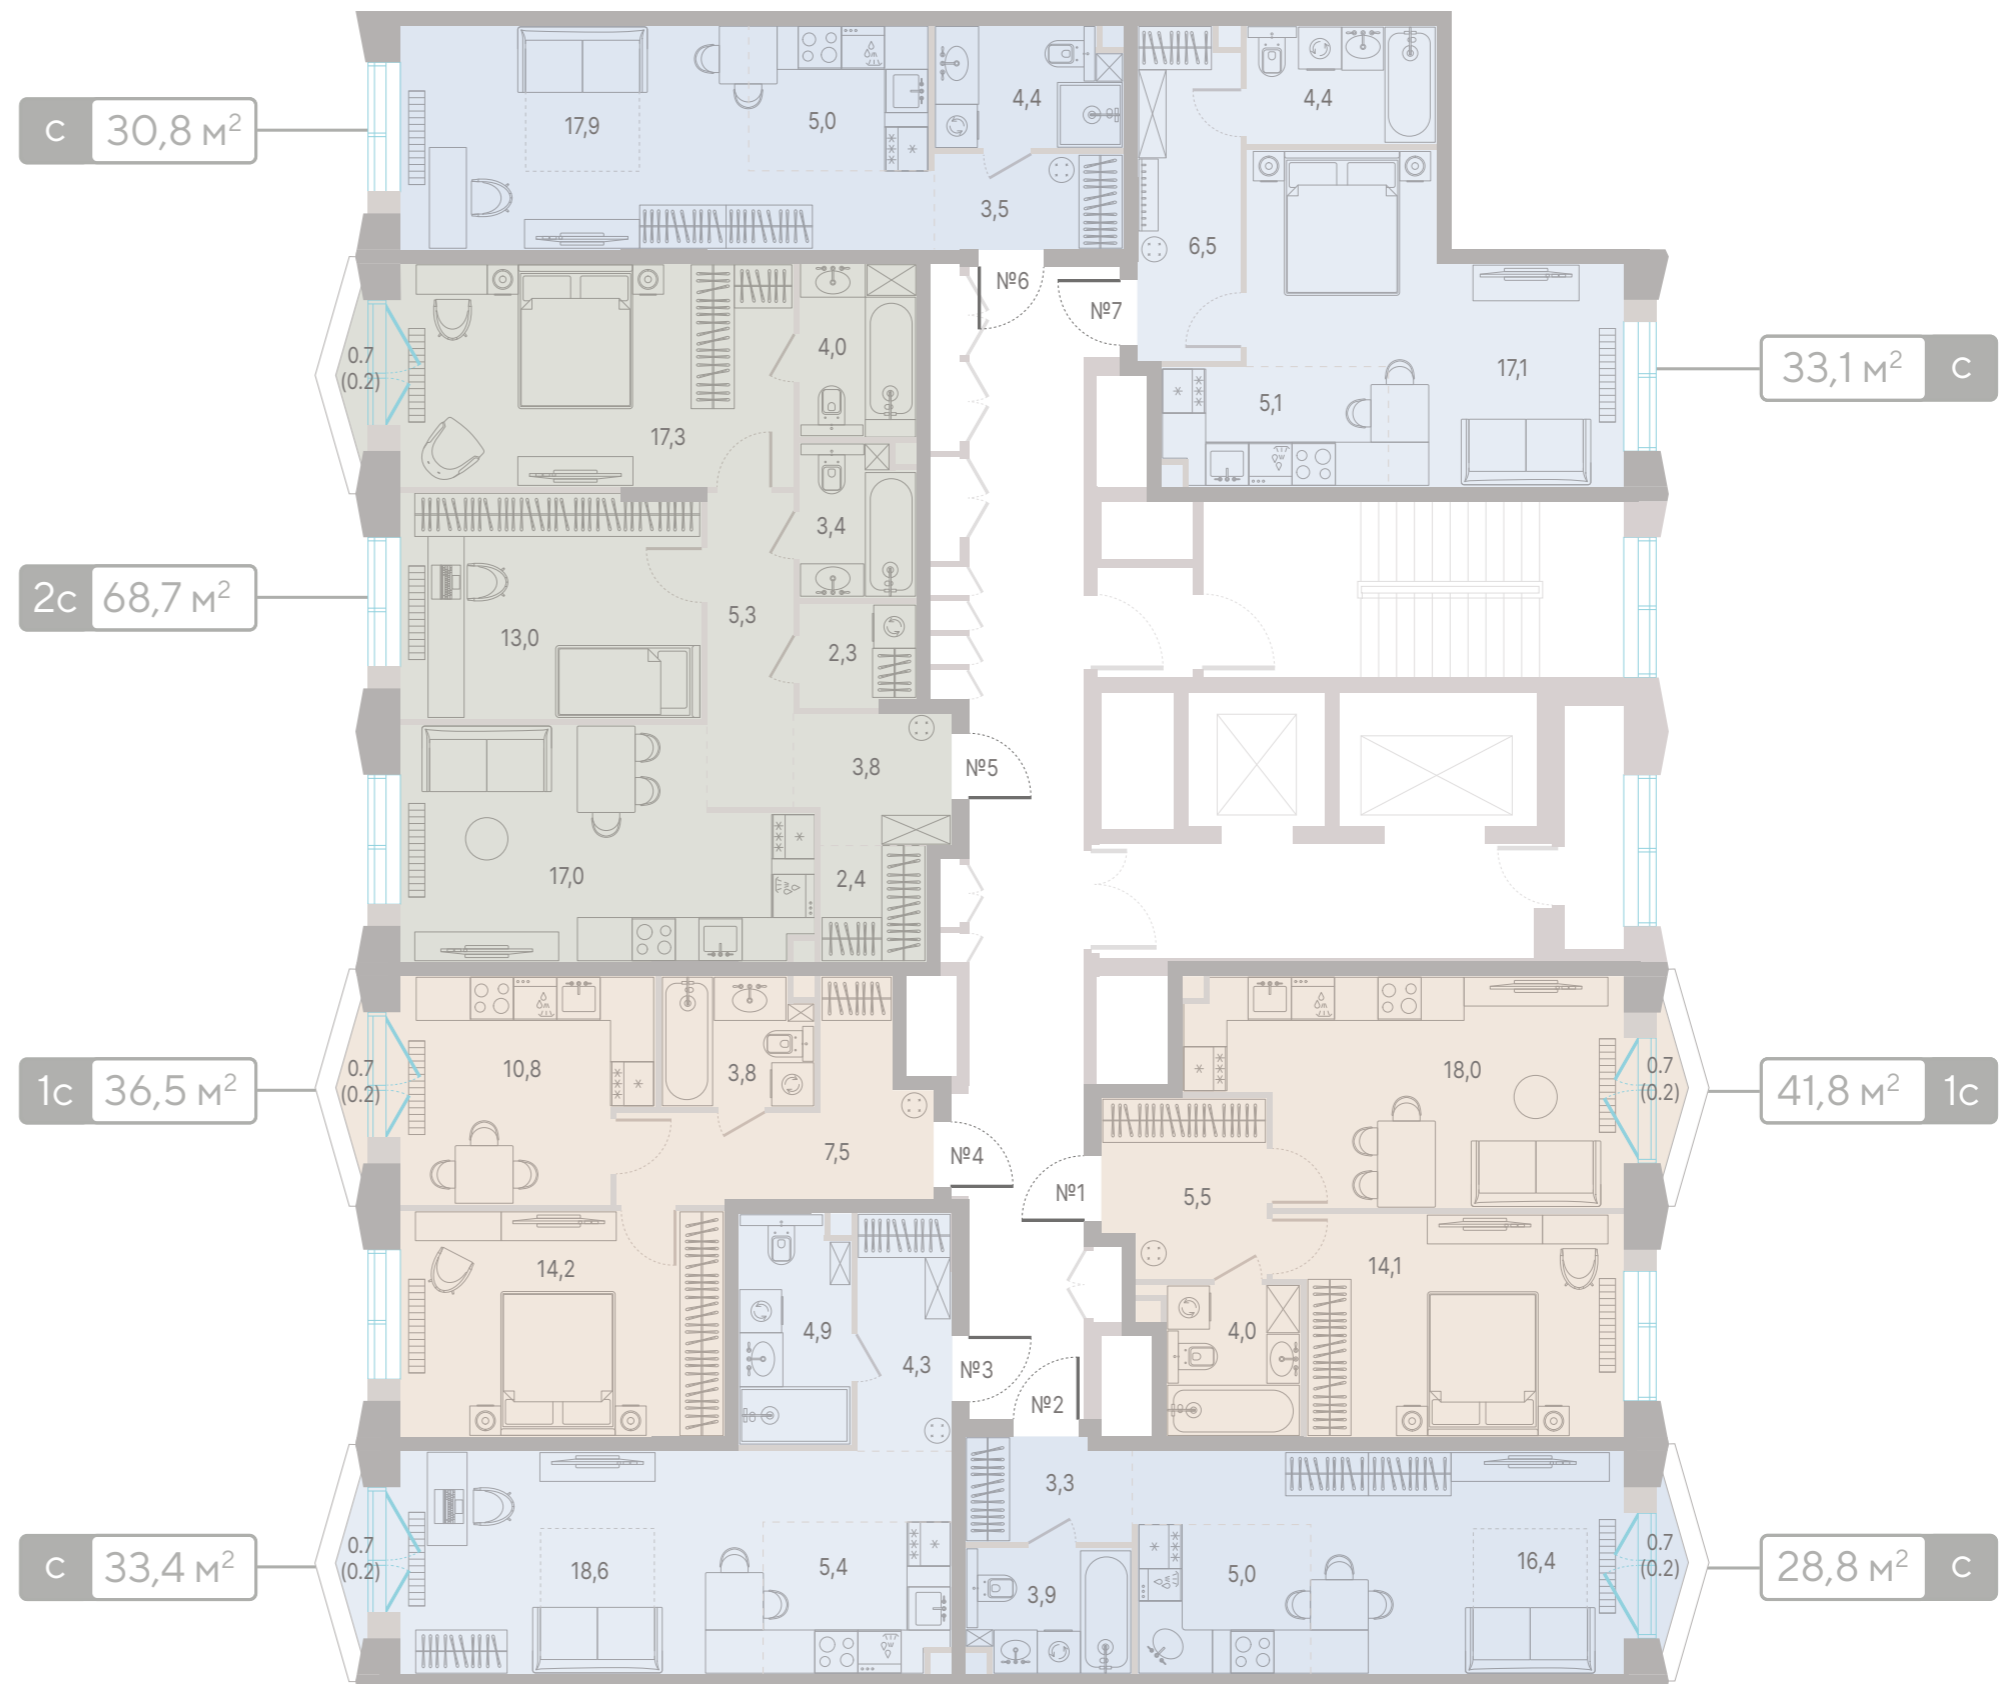

6 этаж




2 секция

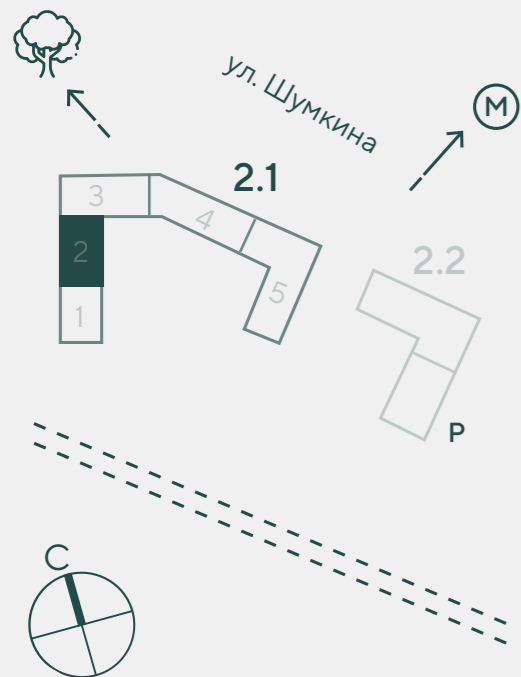
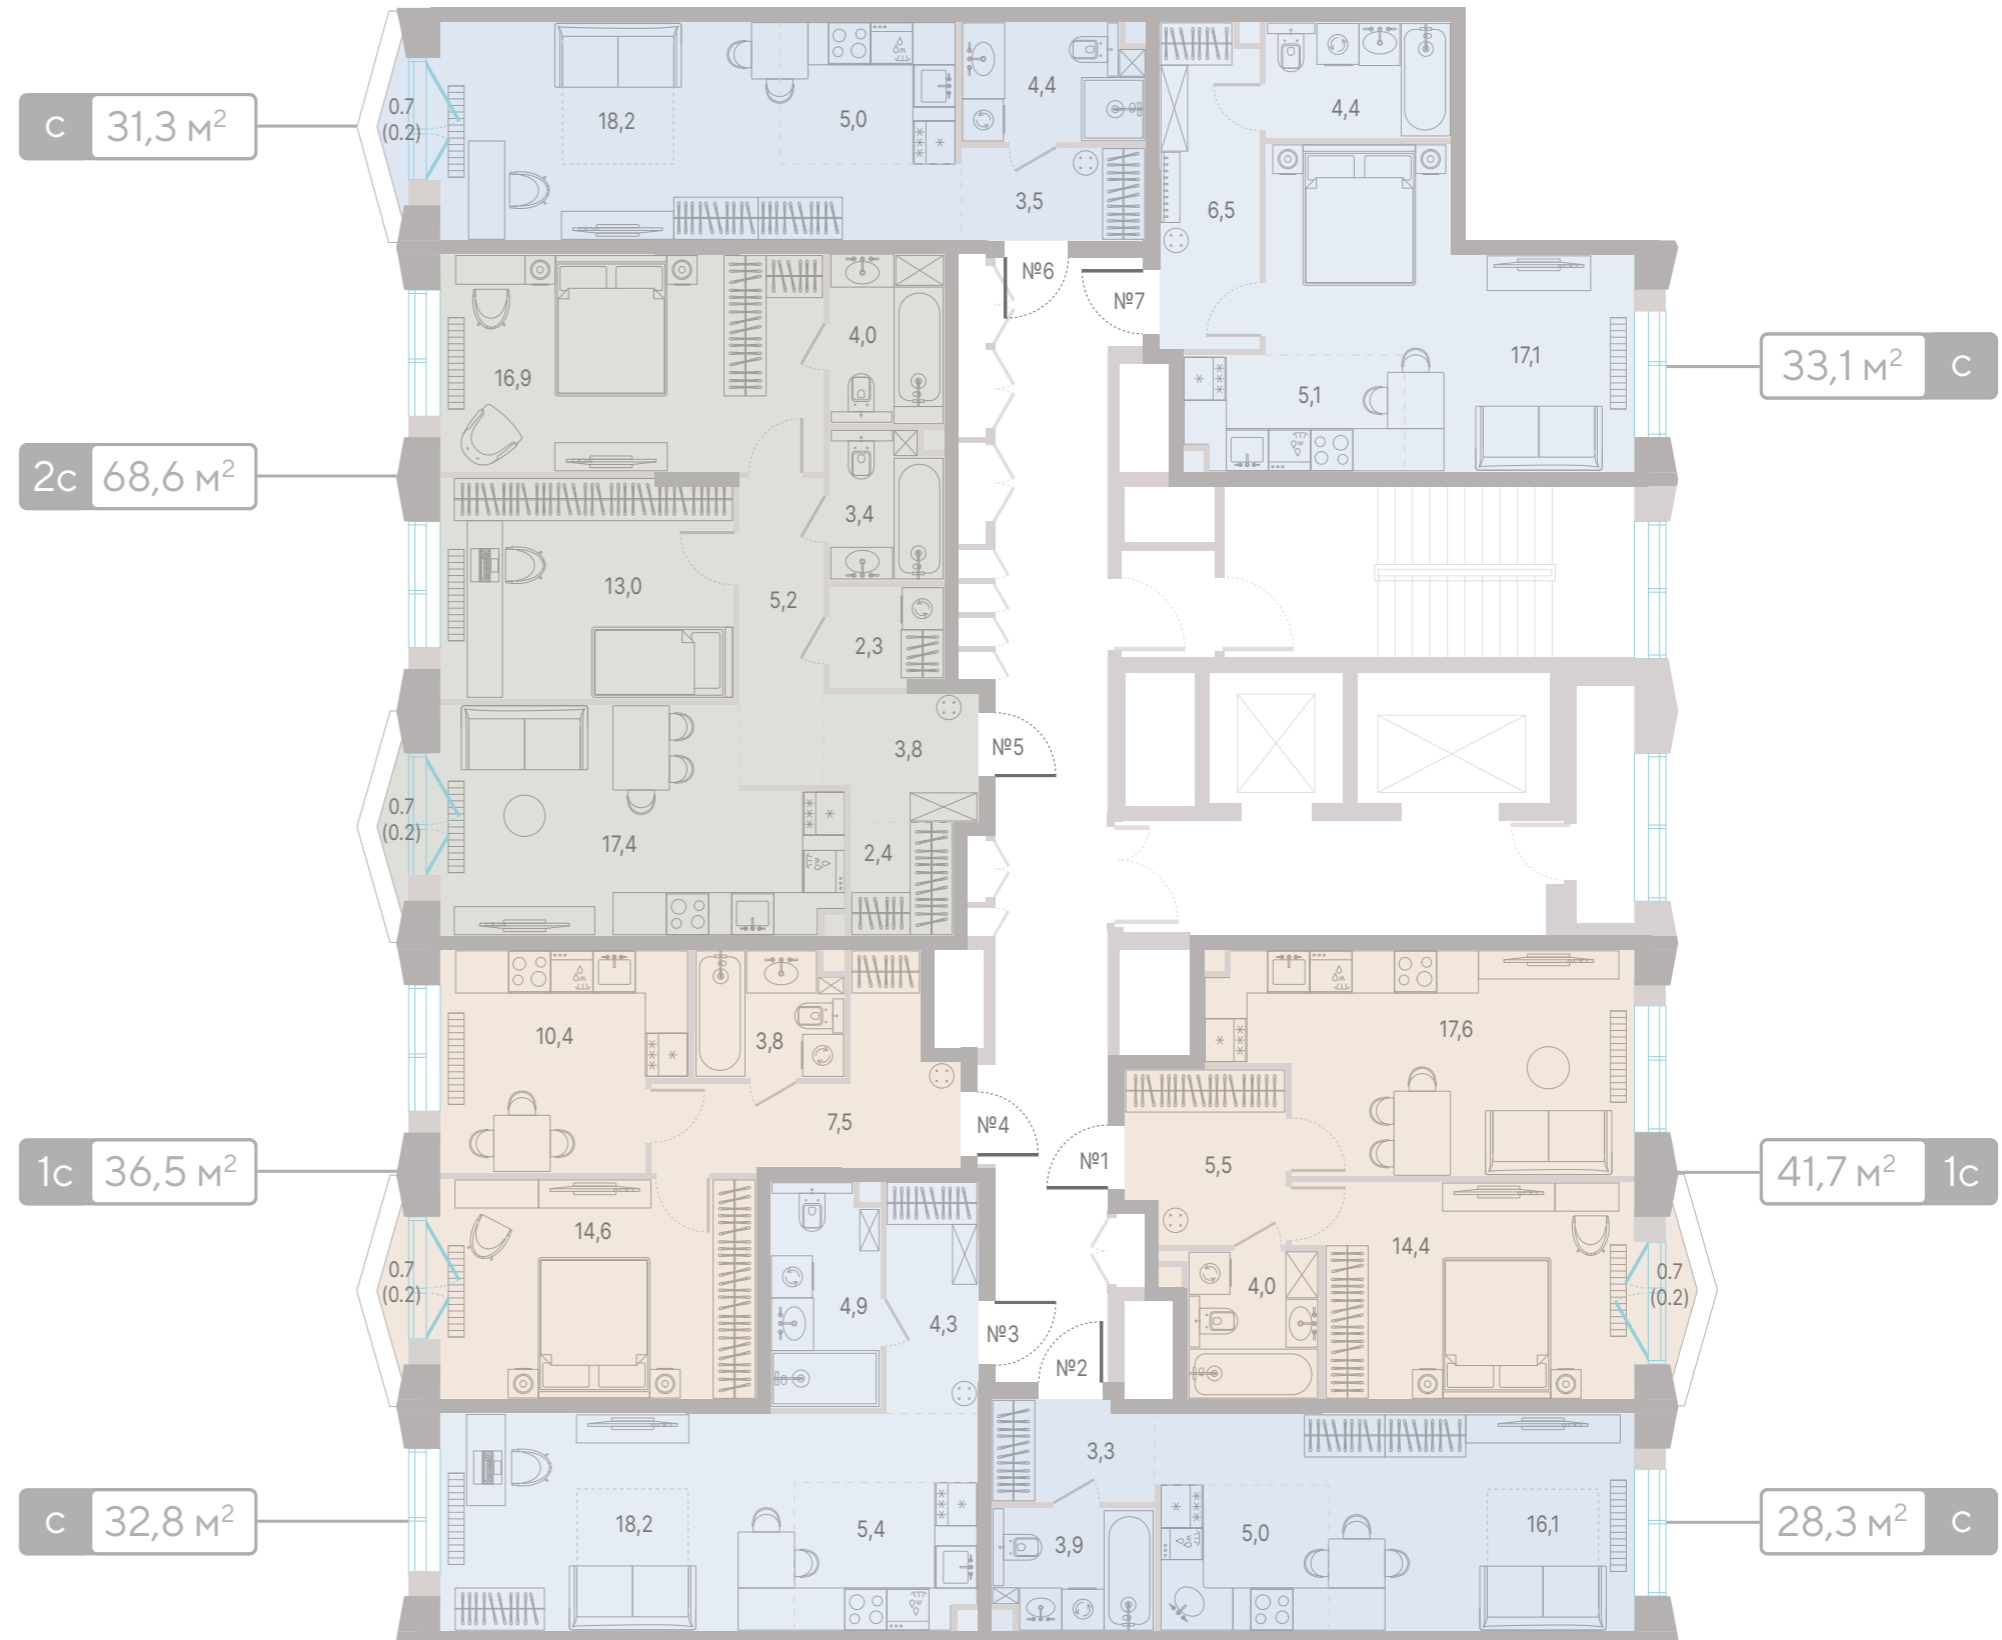
- студия
- 1 спальня
- 2 спальни



7 этаж

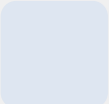


2 секция

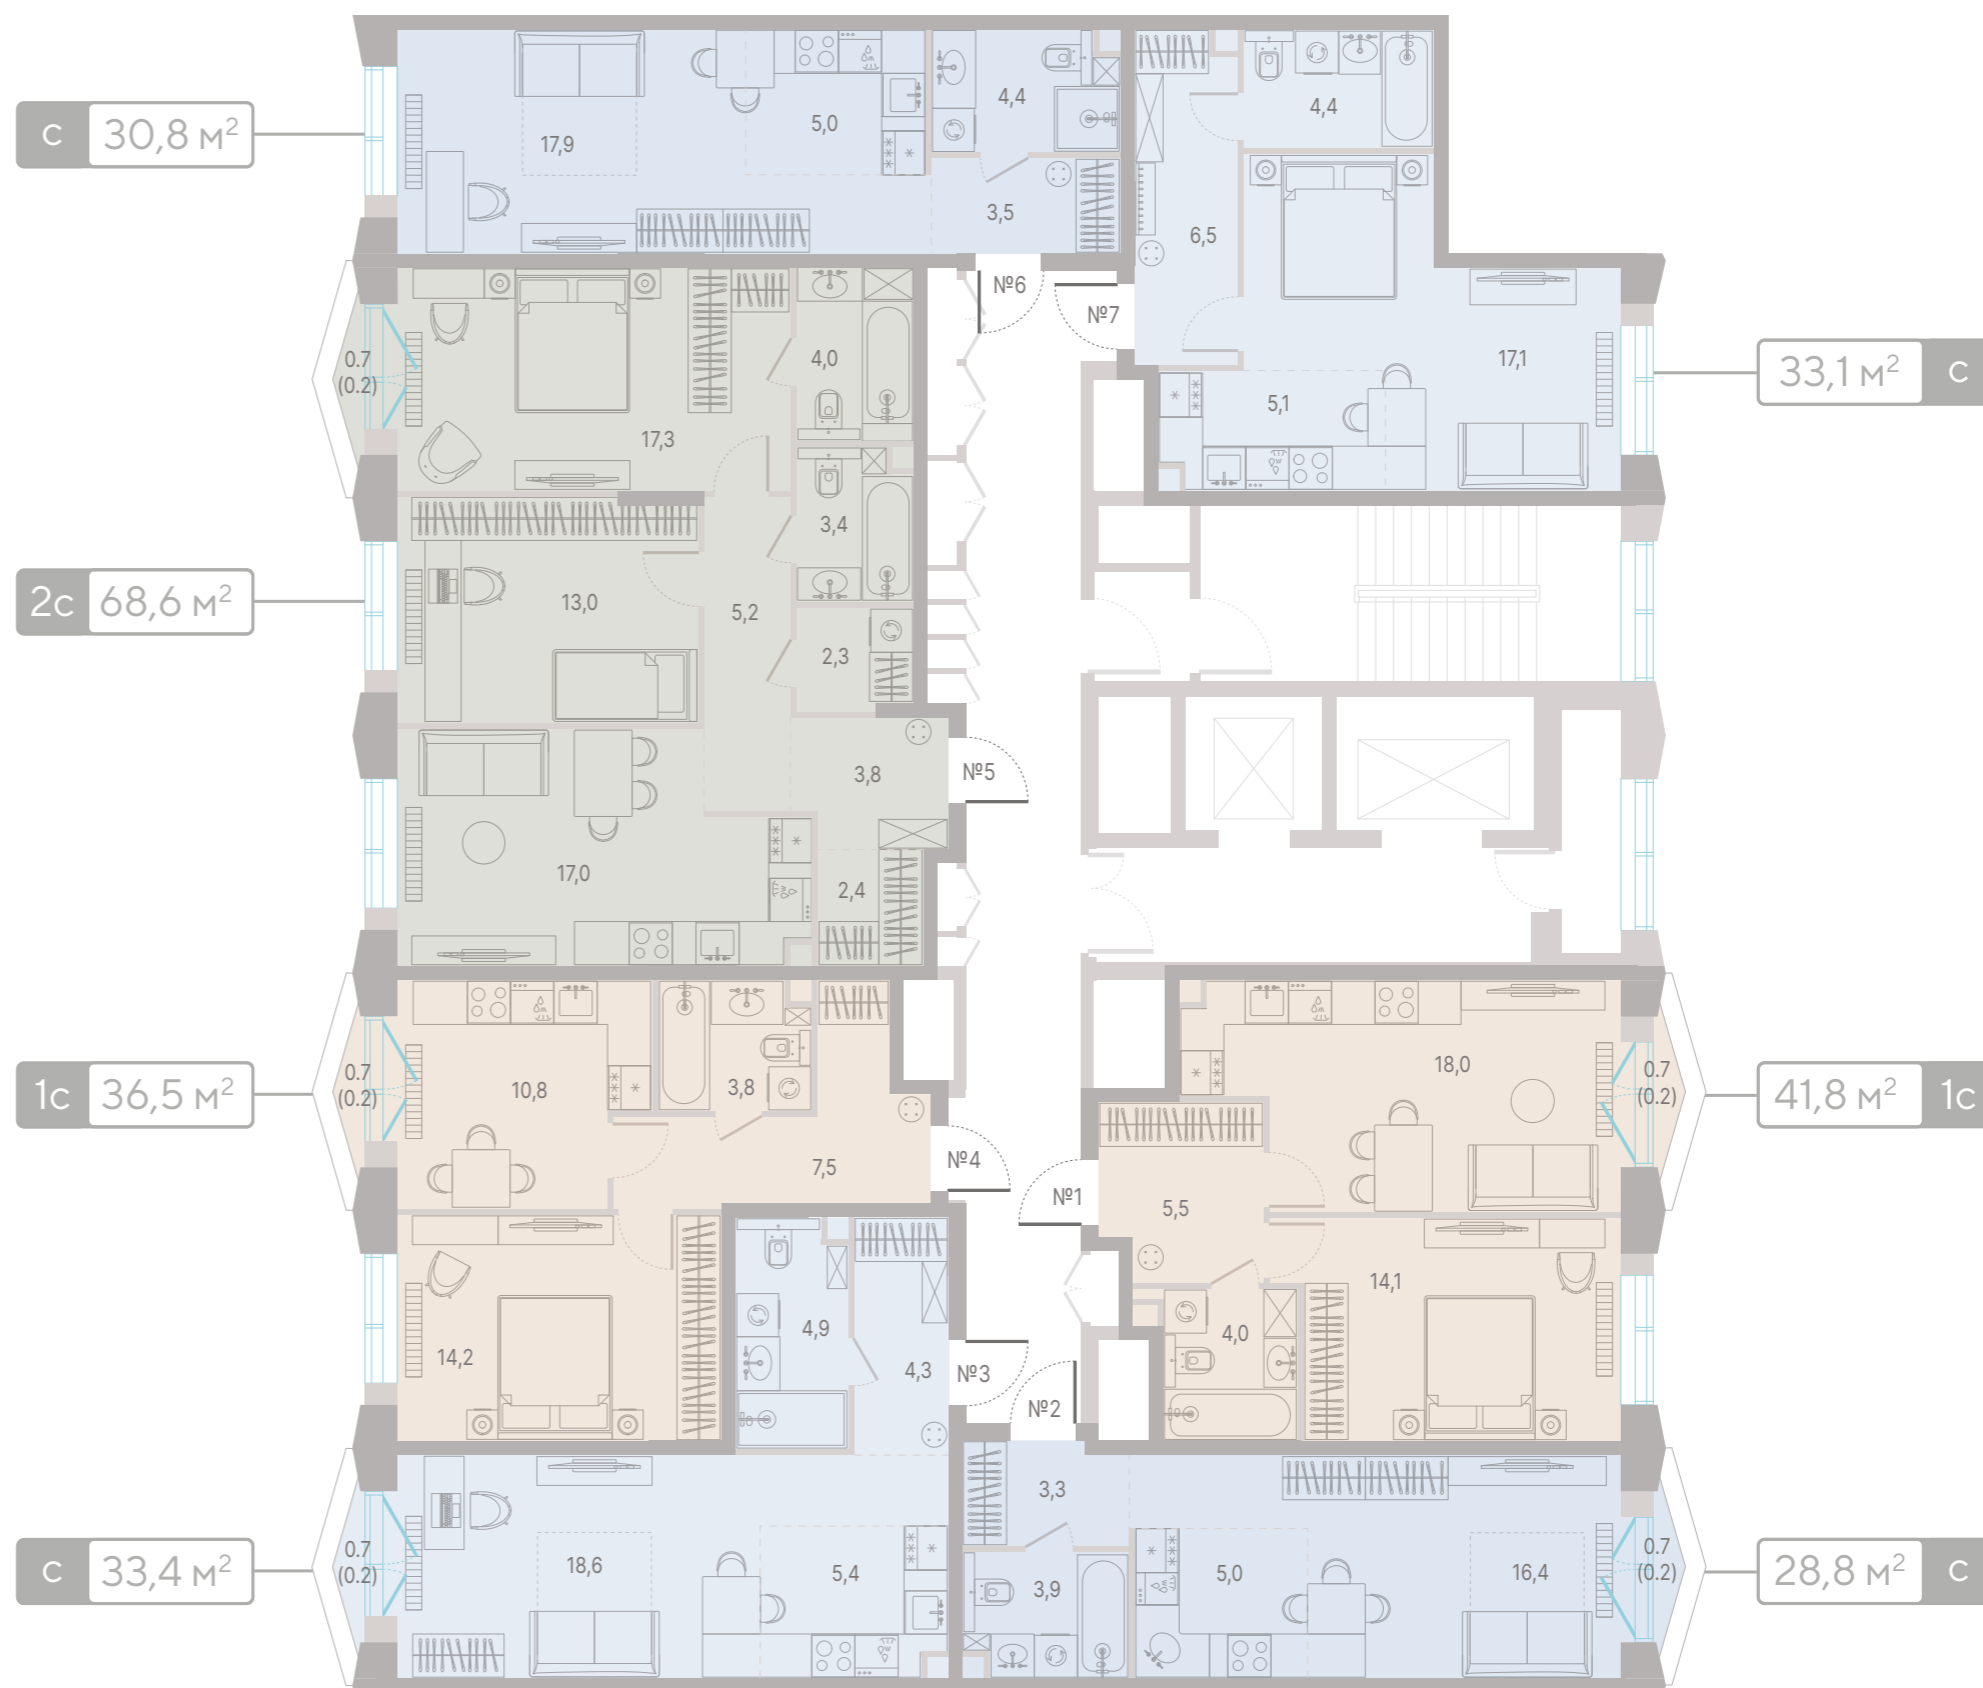
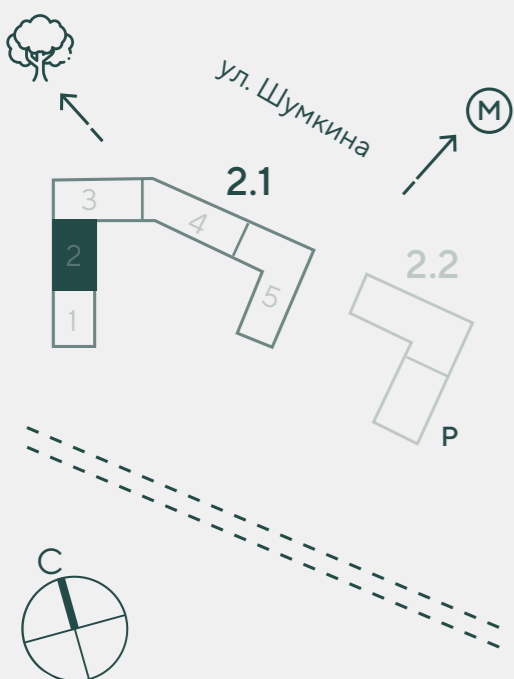
-  студия
-  1 спальня
-  2 спальни



9 этаж

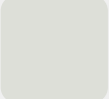


2 секция

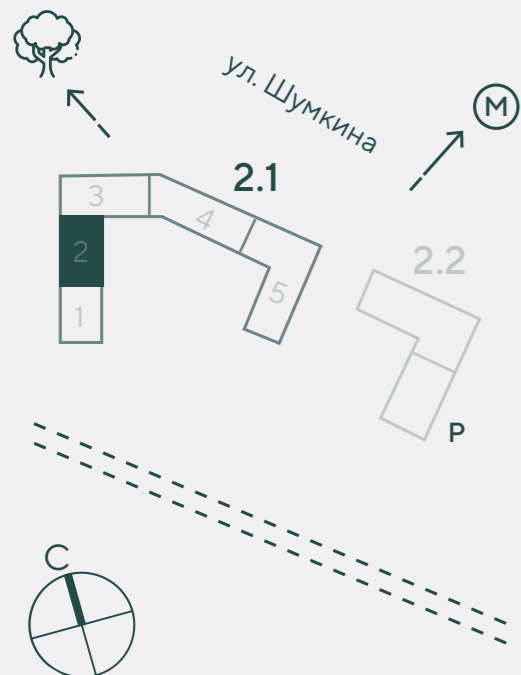
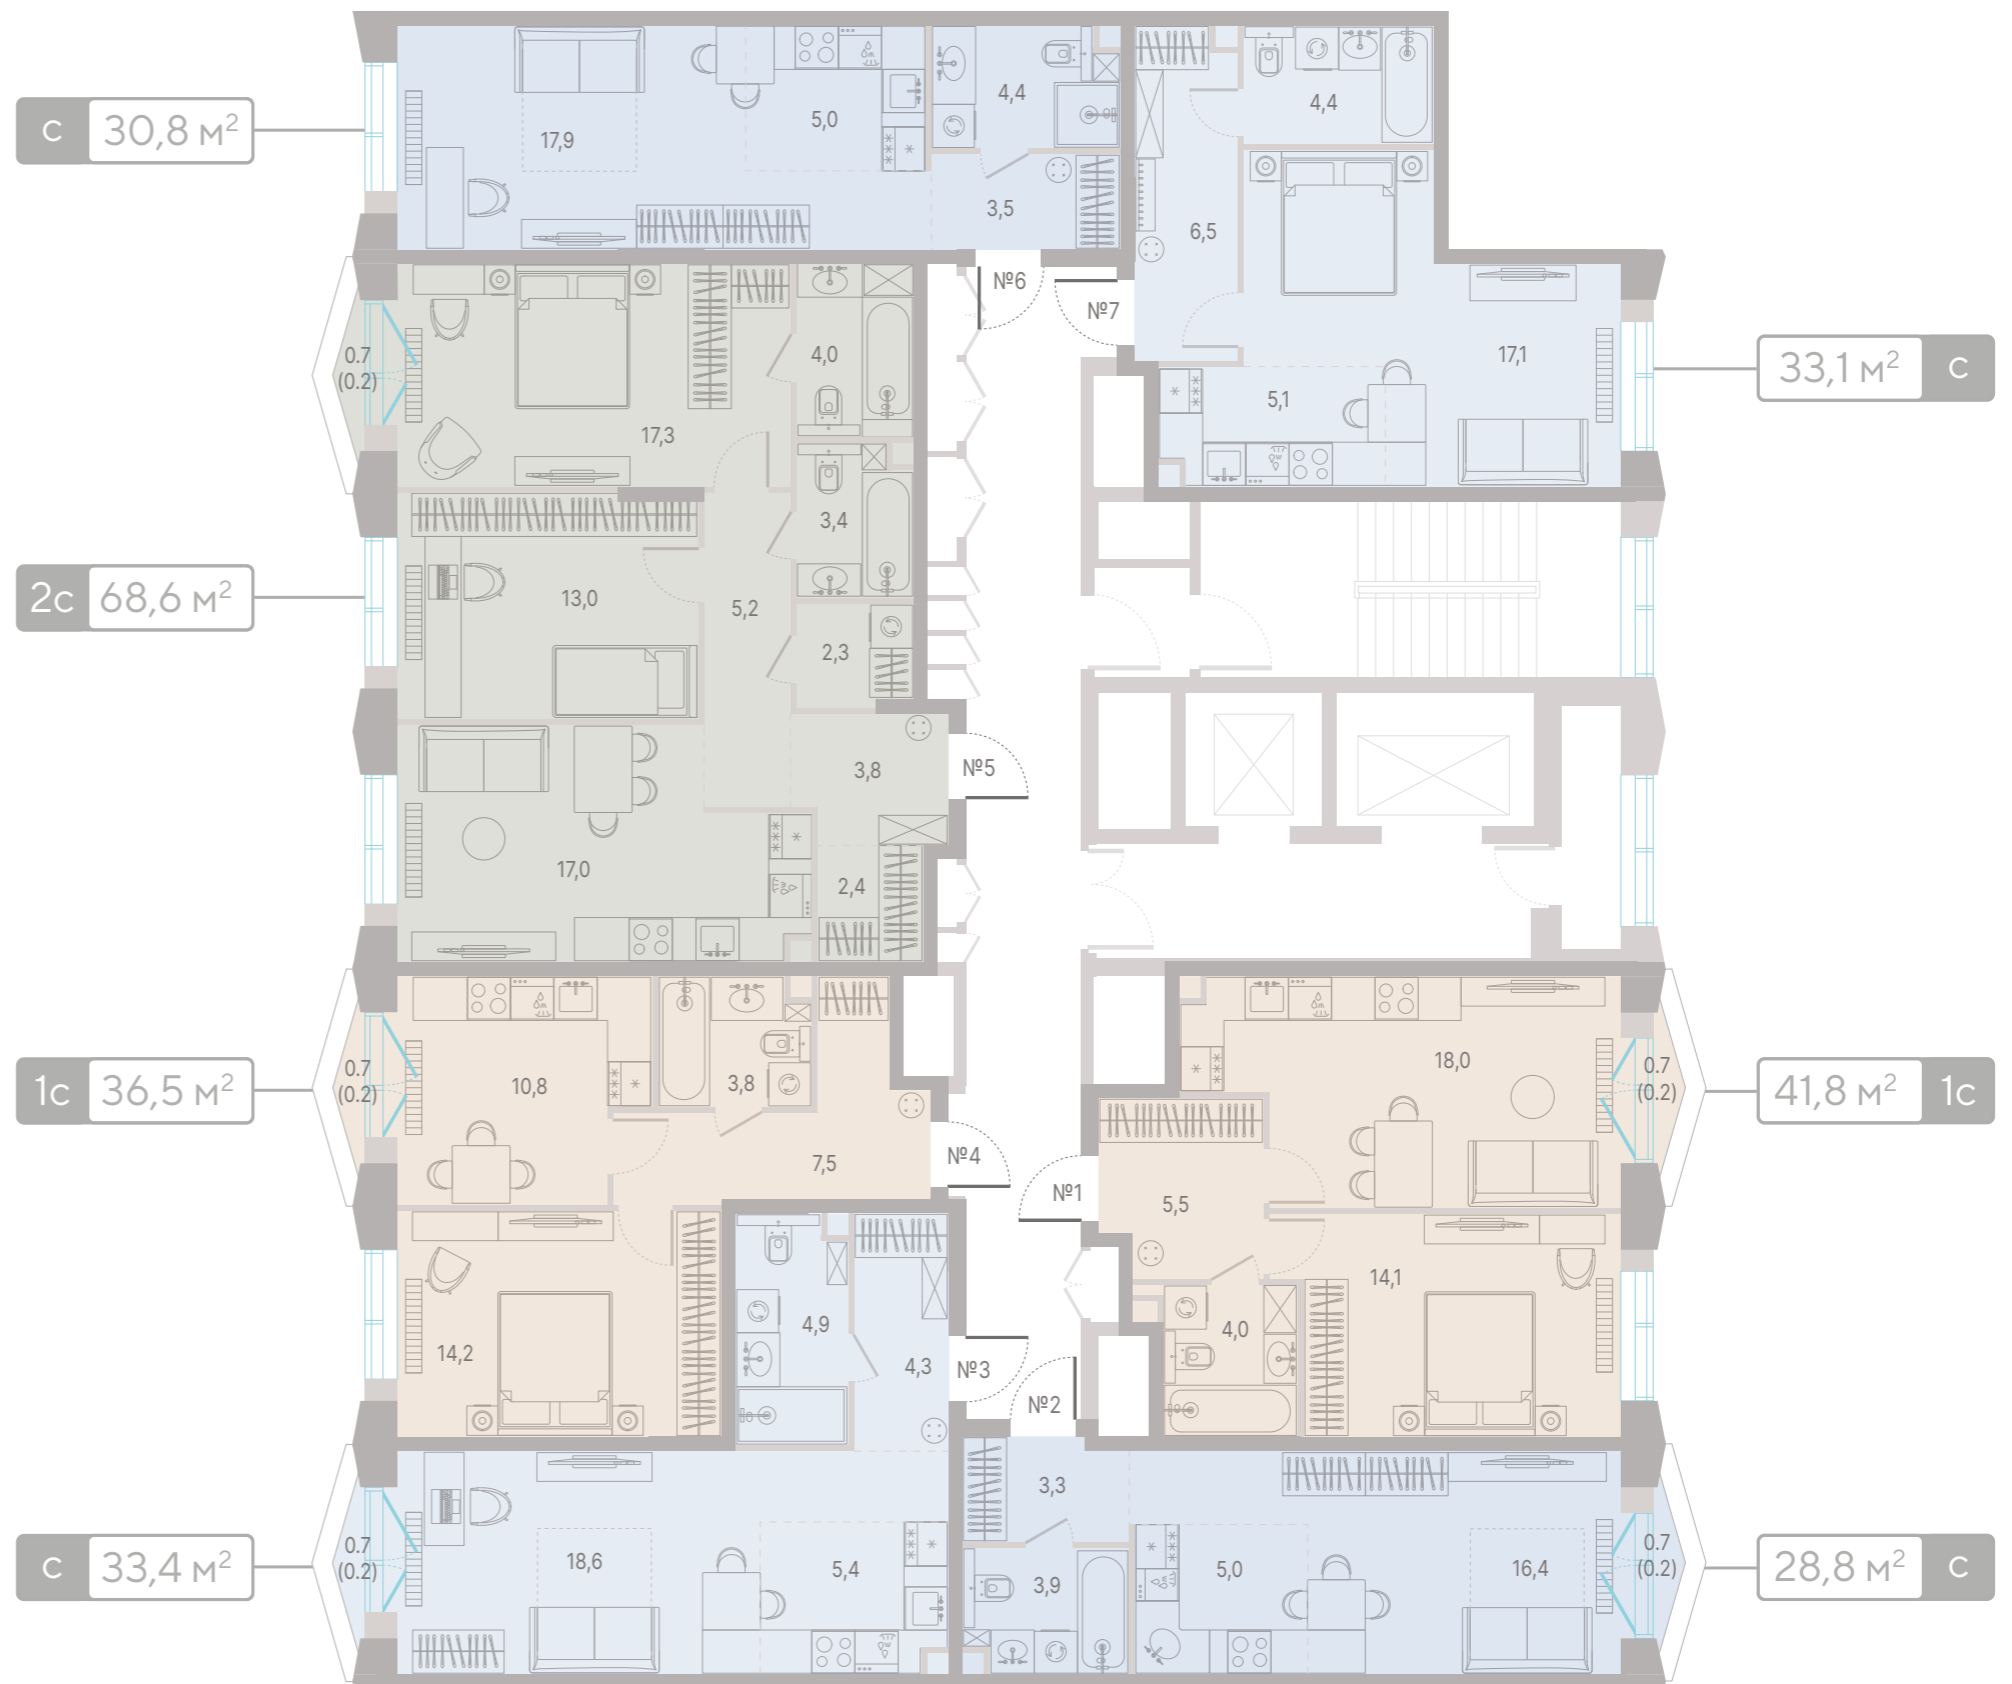
-  студия
-  1 спальня
-  2 спальни



10 этаж




2 секция


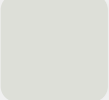
-  студия
-  1 спальня
-  2 спальни

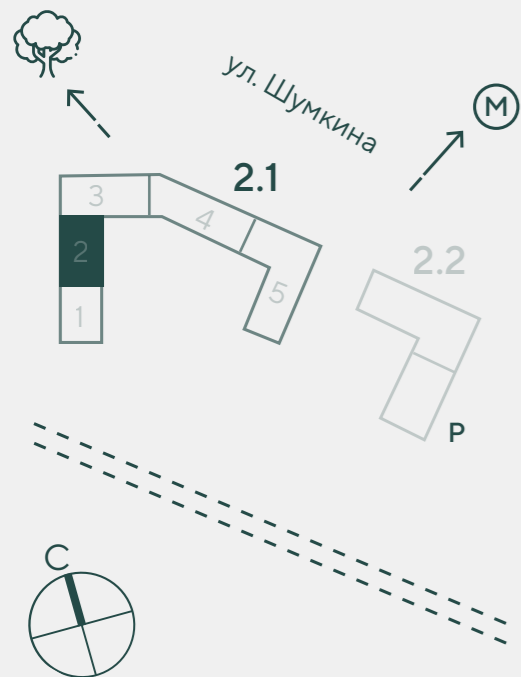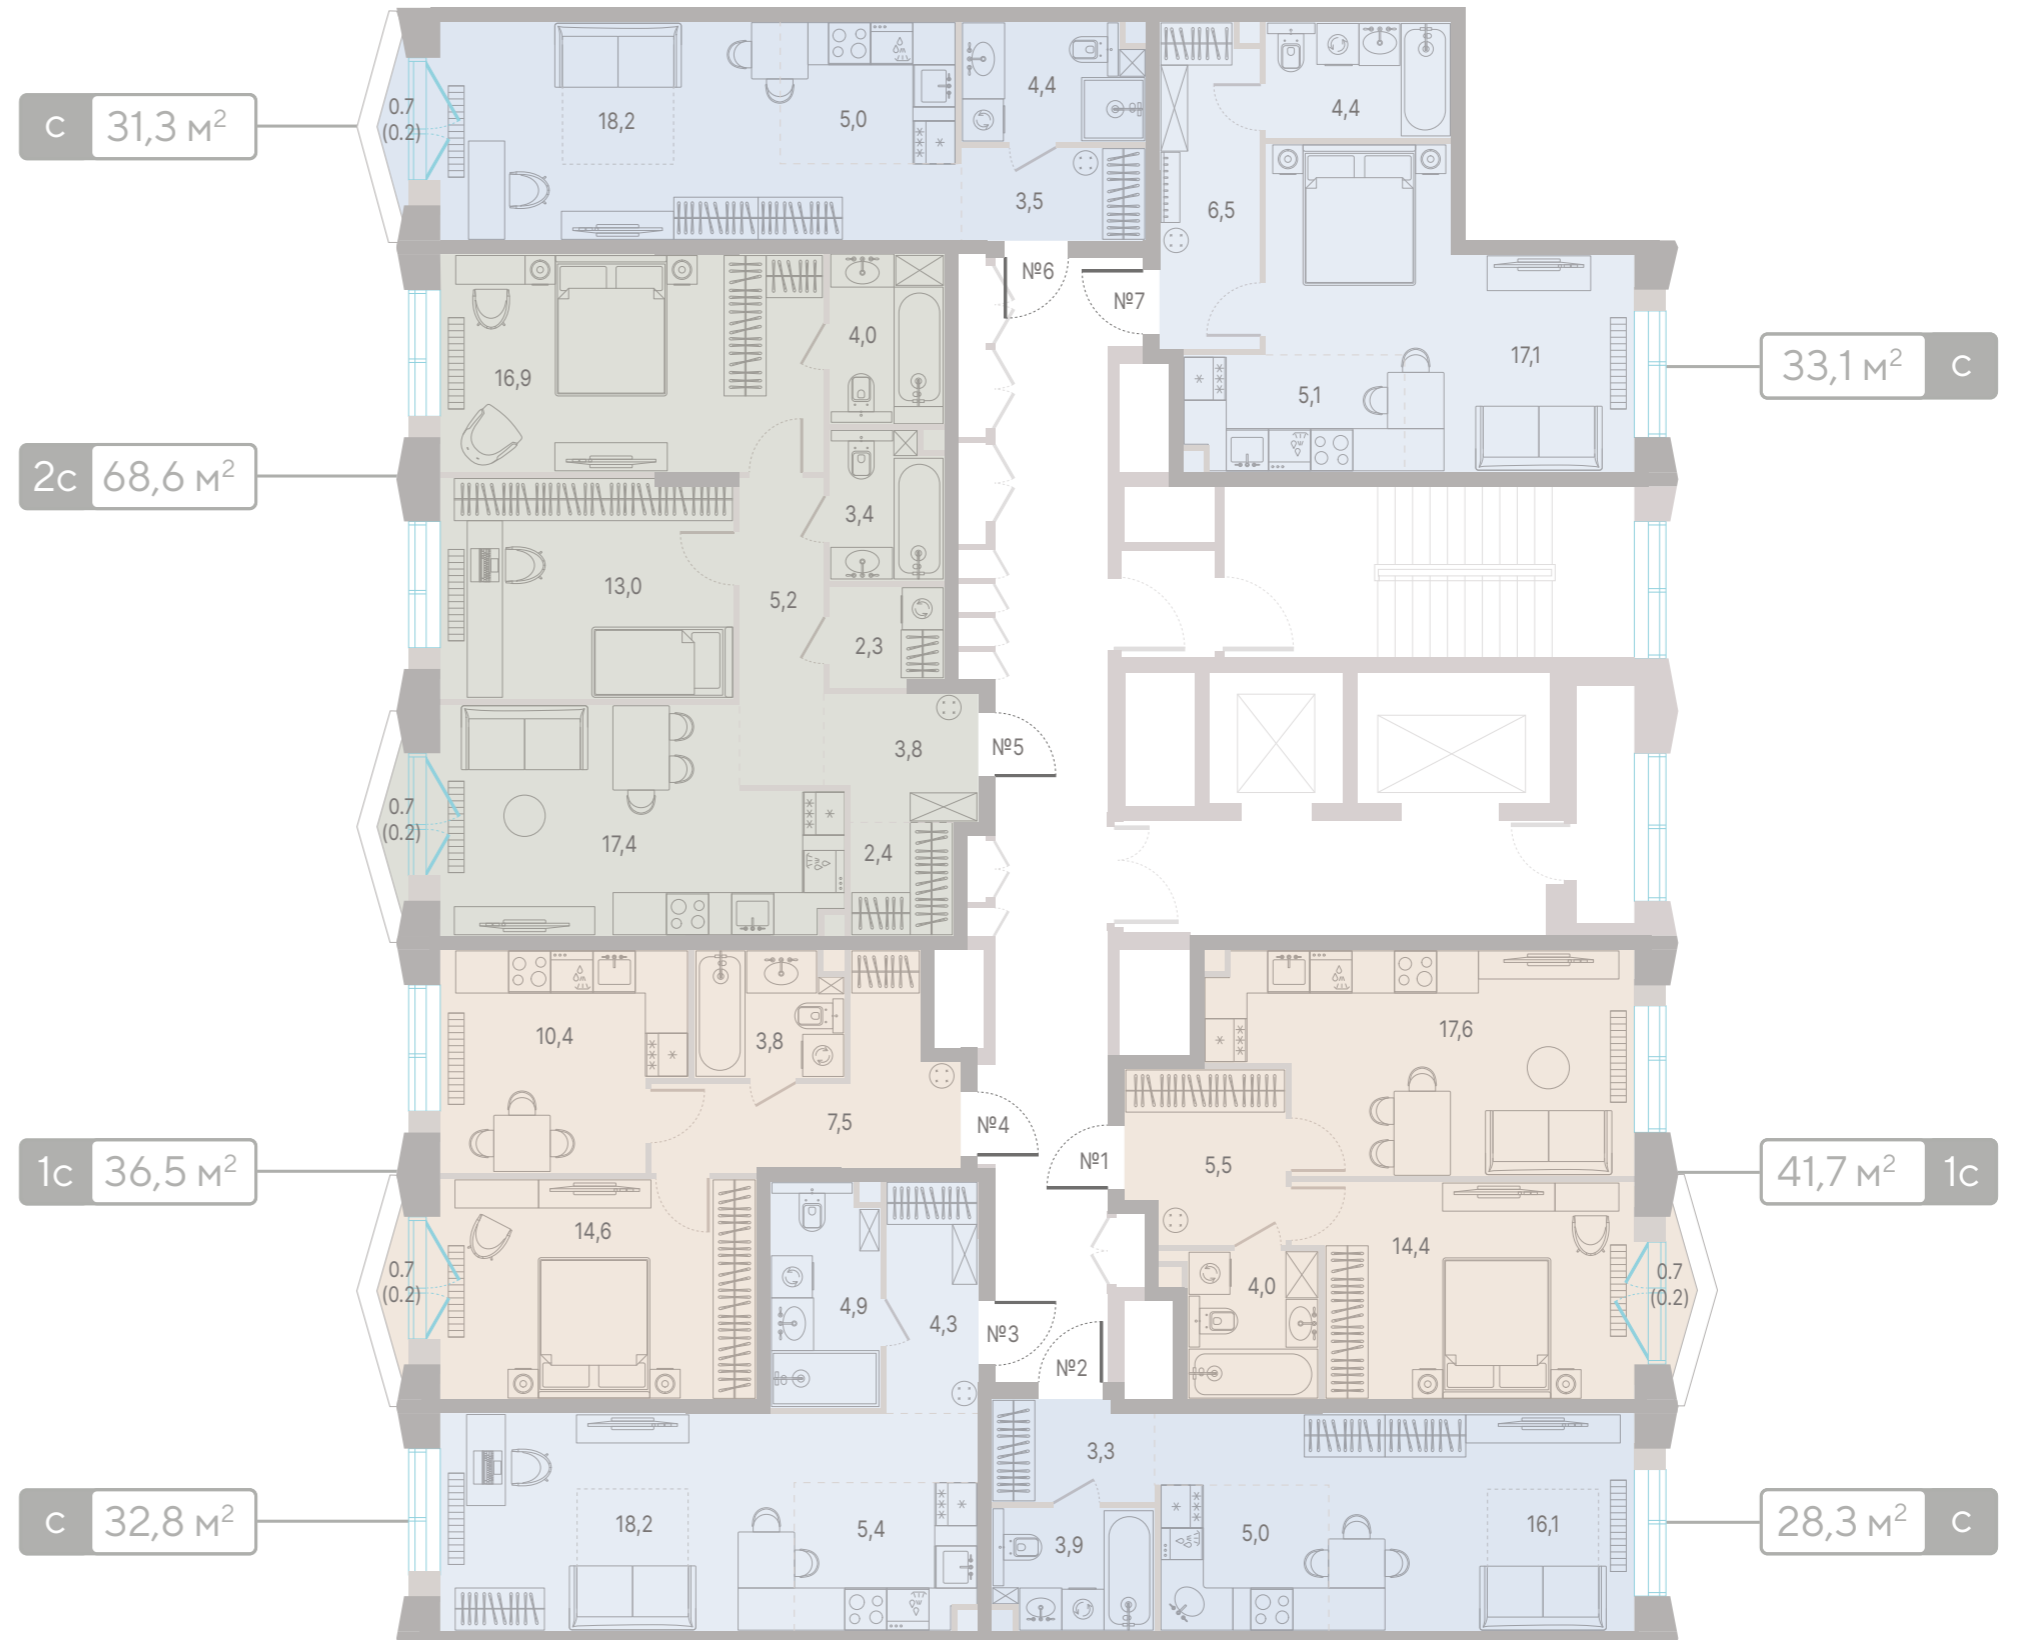

11 этаж

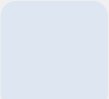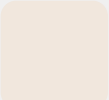 


2 секция

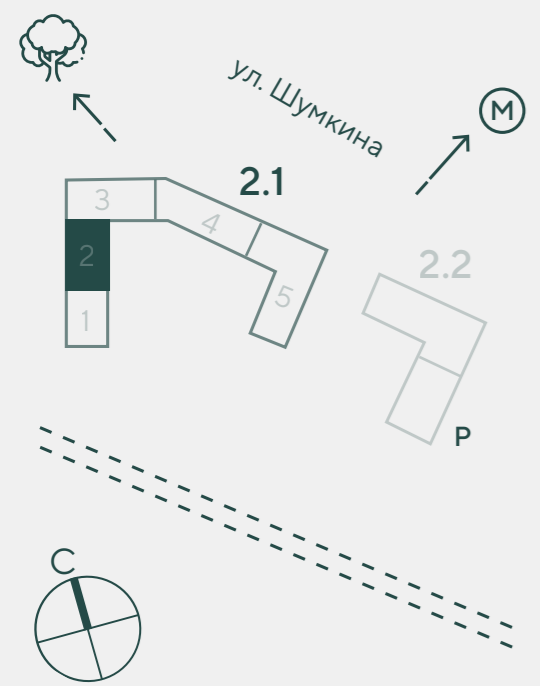
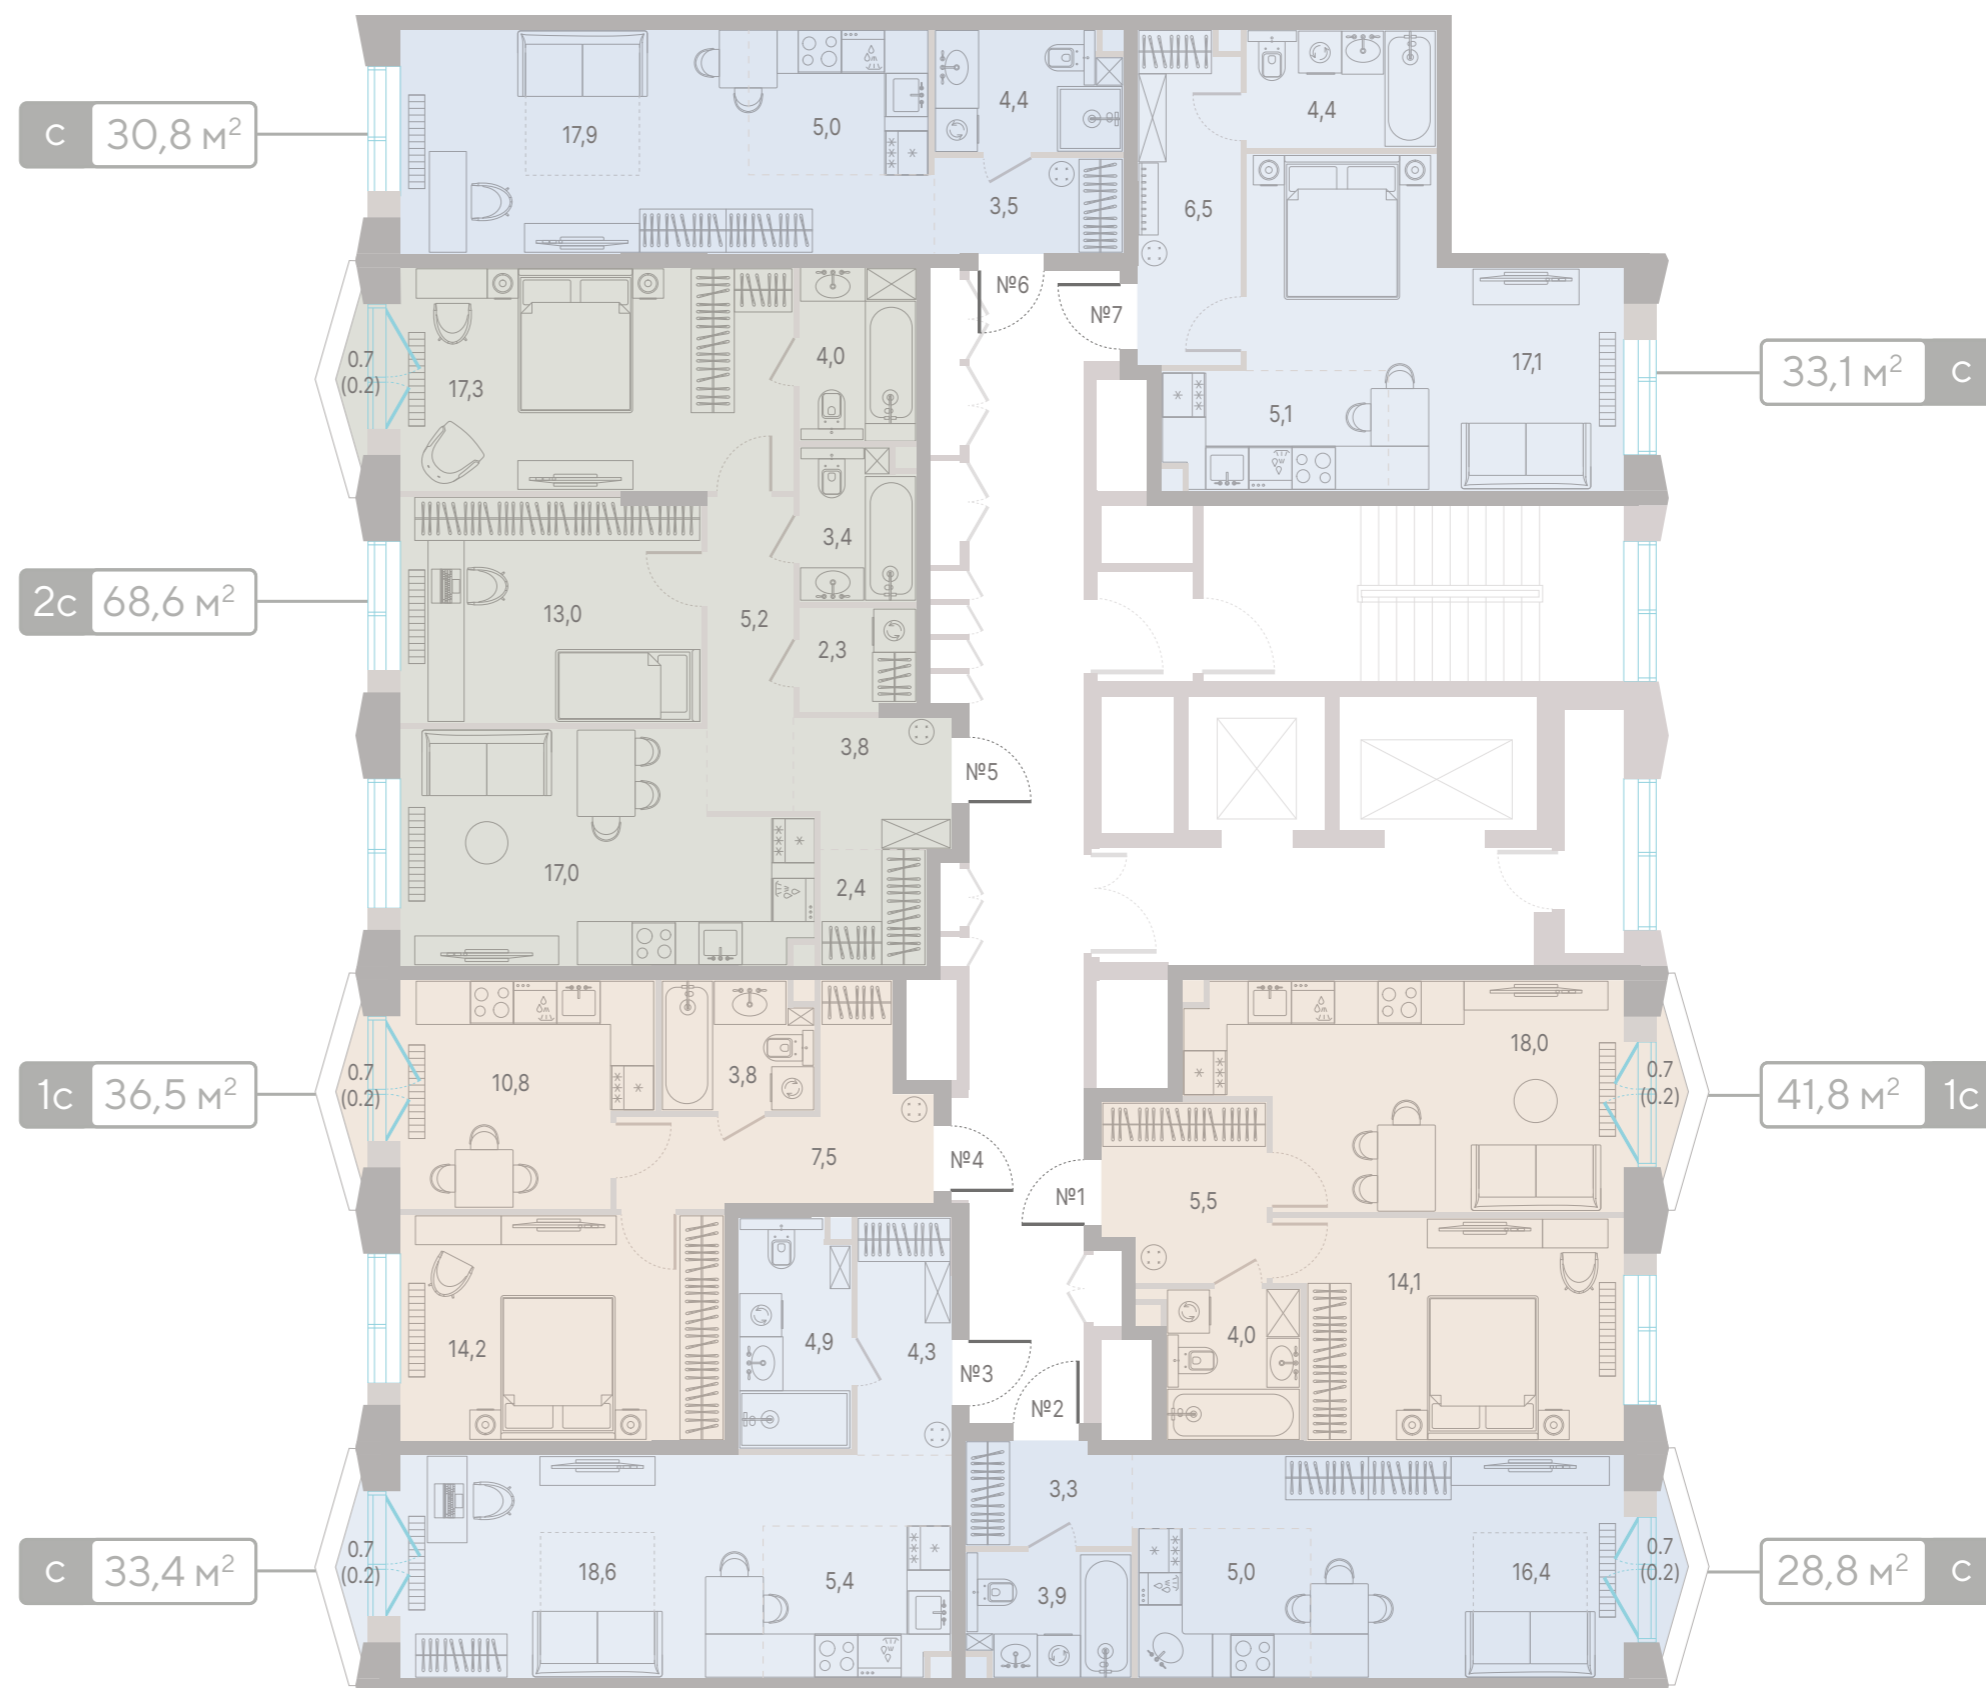
-  студия
-  1 спальня
-  2 спальни



12 этаж

2 секция

-  студия
-  1 спальня
-  2 спальни

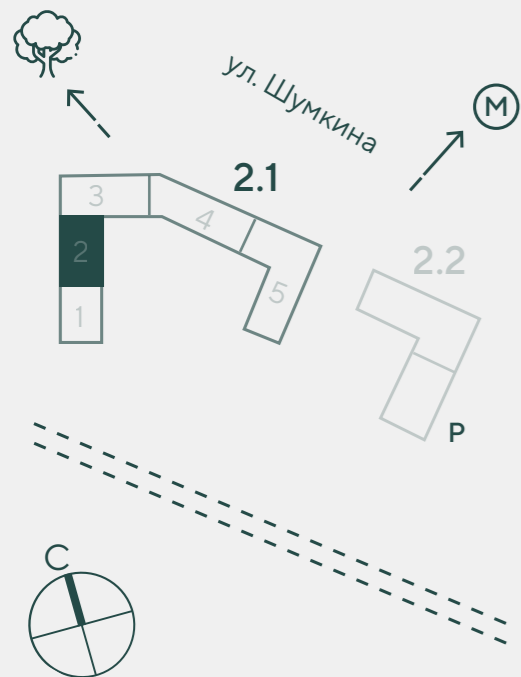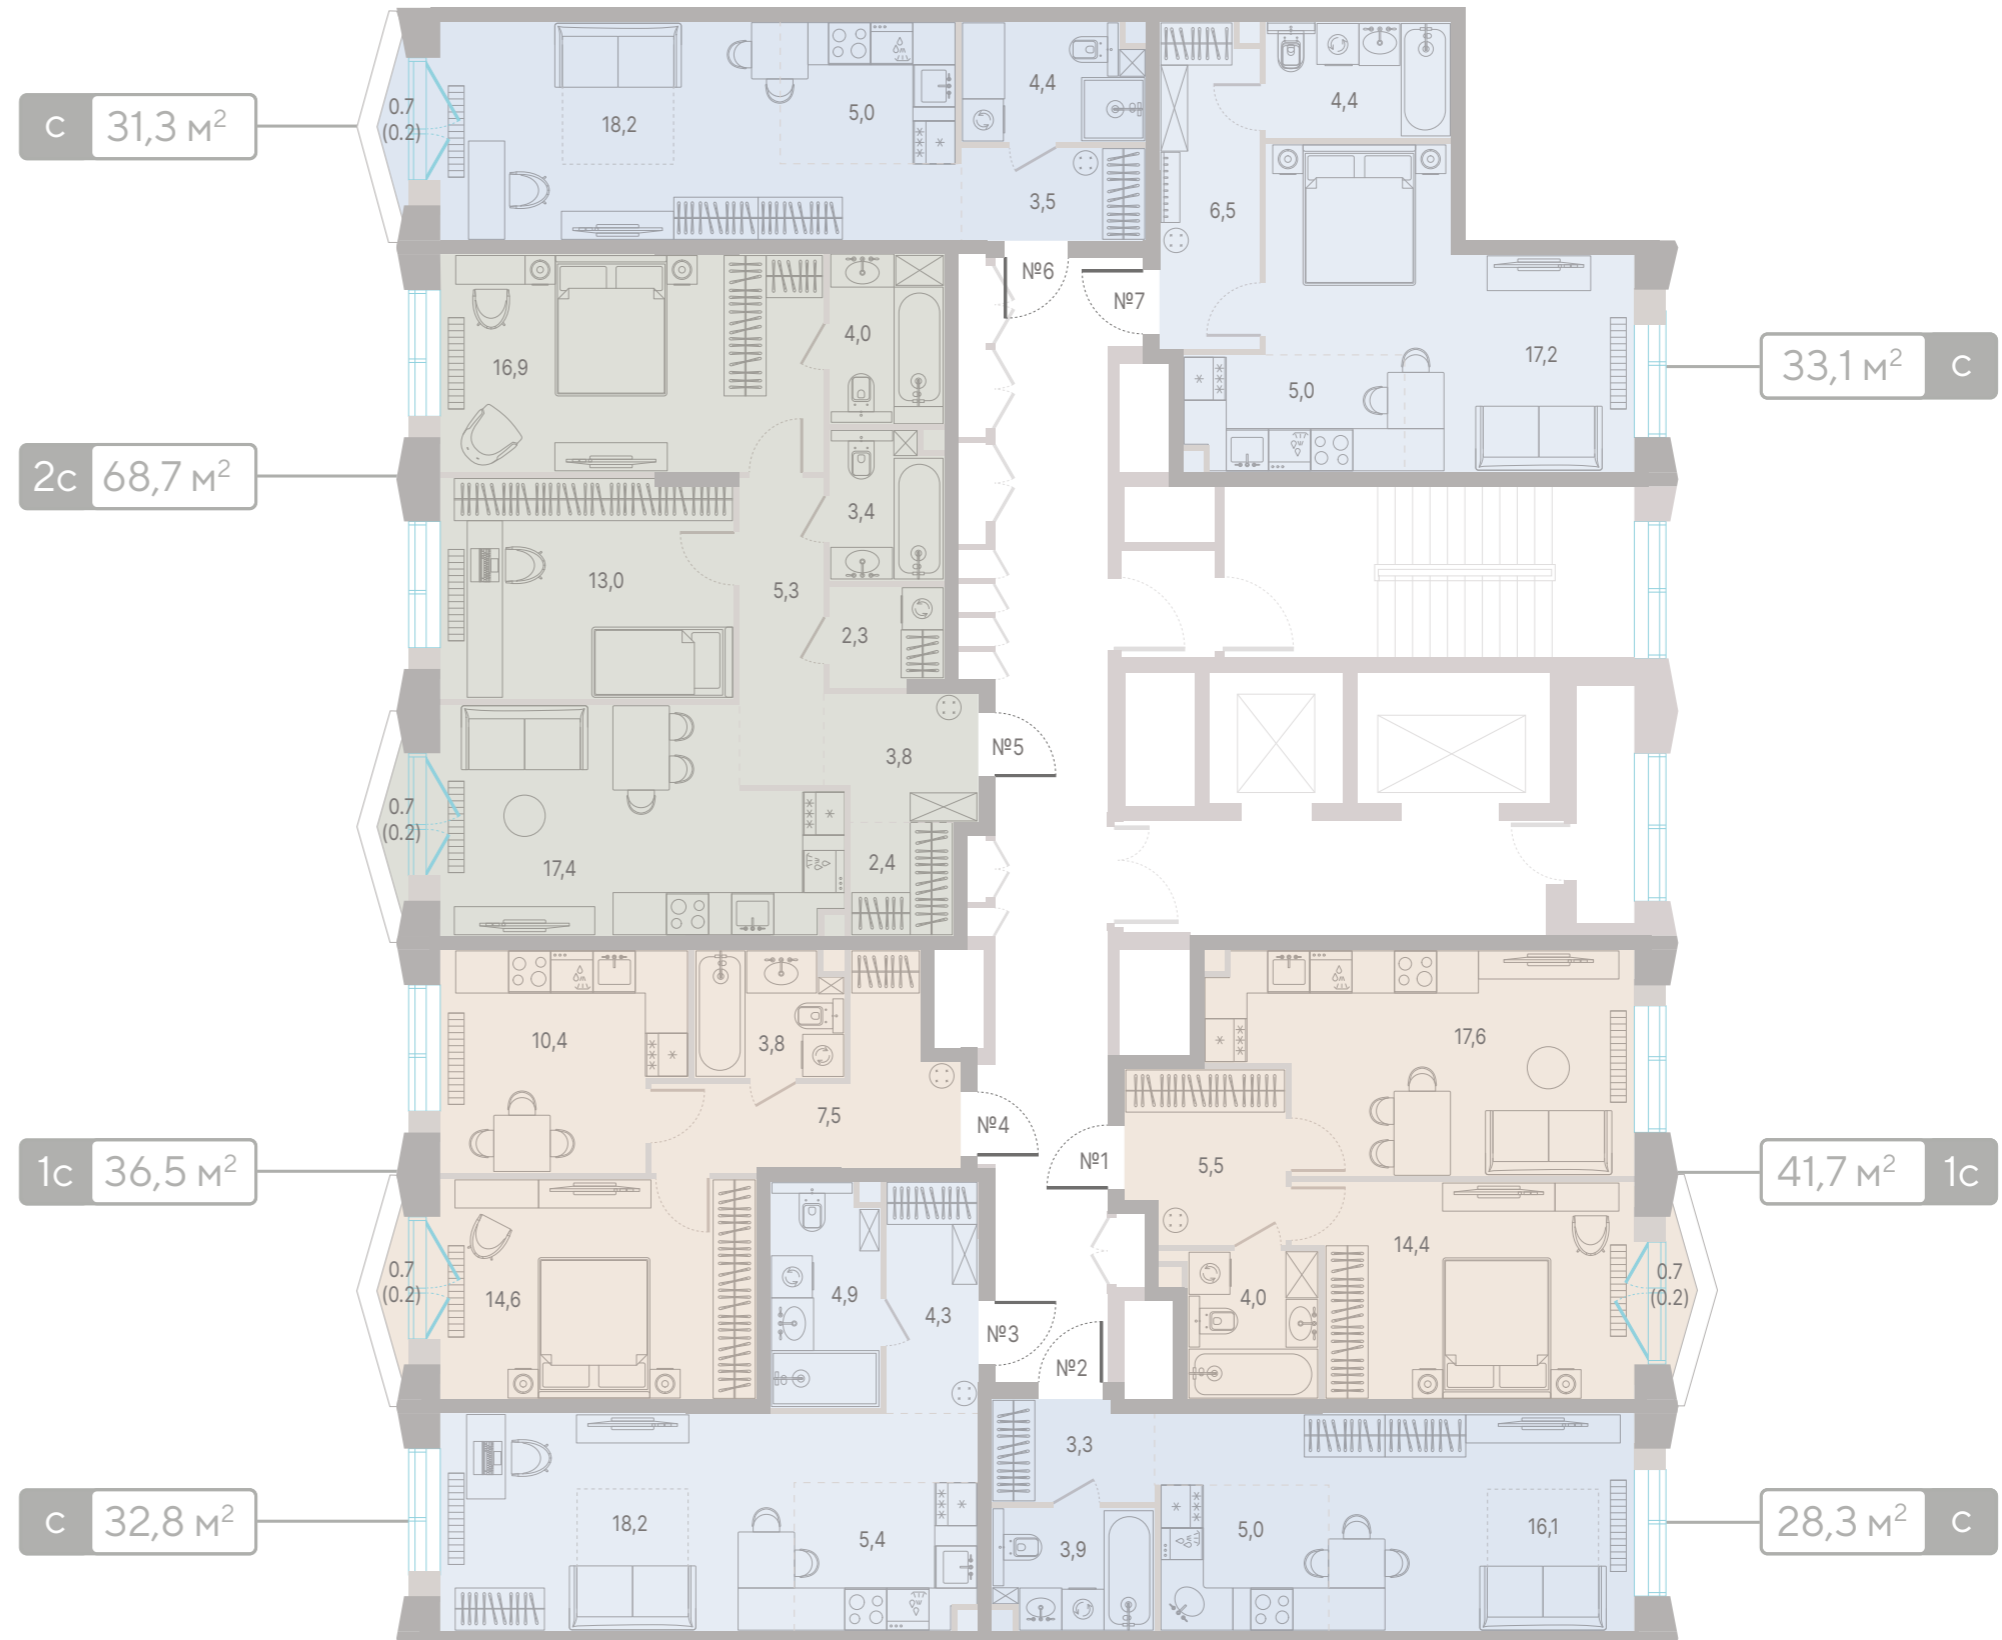

+7 (495) 212-23-42

ул. Покровка, 8

ул. Шумкина, 18

Любая информация, представленная в презентации, носит информационный характер и ни при каких условиях не является публичной офертой, определяемой положениями статьи 437 ГК РФ.